


Meldergruppe: <b>1</b>	Gebäude:	Geschoss: <b>1.OG-3.OG</b>	Raum: <b>Treppenraum TR1</b>	Melderanzahl: <b>3</b>	Melderart: <b>Handfeuermelder</b>	Bemerkungen:
---------------------------	----------	-------------------------------	---------------------------------	---------------------------	--------------------------------------	--------------


GEBÄUDEÜBERSICHT

**EG**

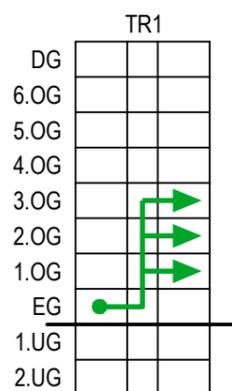


LEGENDE

- Standort
- FIBS Feuerwehr-Informations- und Bediensystem
- FSS Feuerwehr-Schlüsselschrank
- FSD Feuerwehr-Schlüsseldepot
- FSE Freischaltelement
- / / / Meldebereich
- ☼ Blitzleuchte
- F Feuerwehraufzug
- ➔ Zugang
- ➔ Einsatzweg

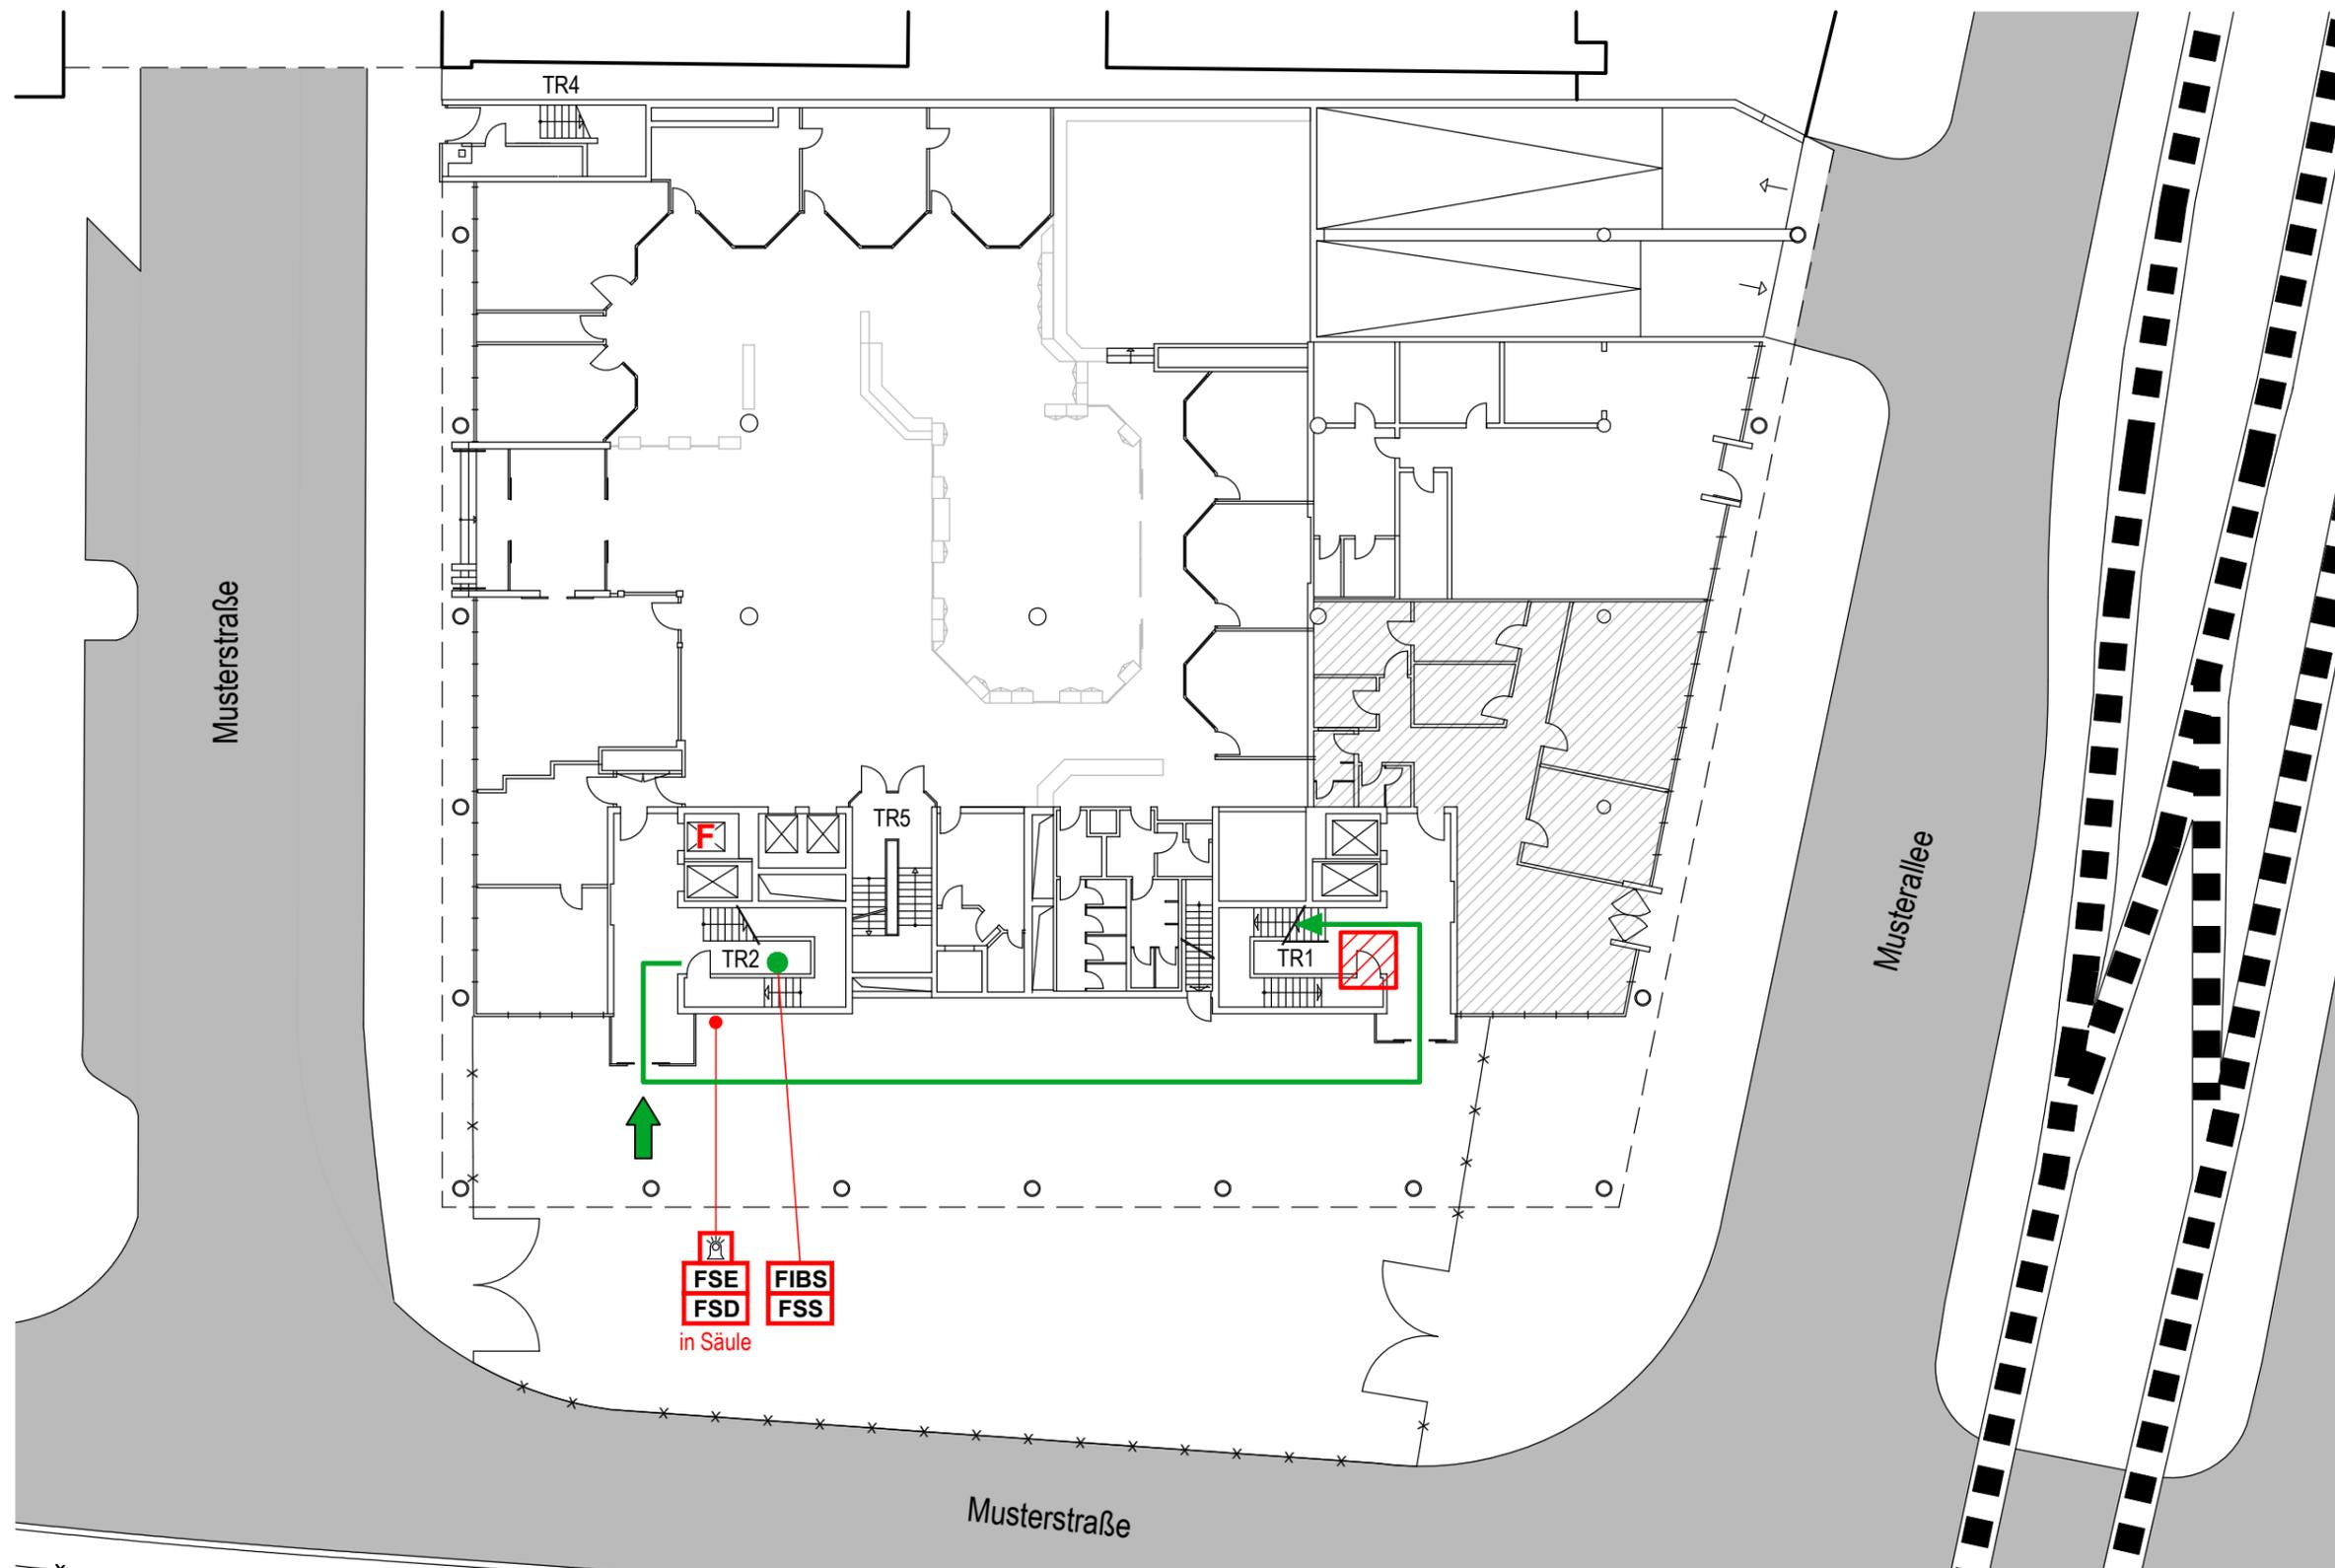

Meldergruppe:	Gebäude:	Geschoss:	Raum:	Melderanzahl:	Melderart:	Bemerkungen:
<b>1</b>		<b>1.OG-3.OG</b>	<b>Treppenraum TR1</b>	<b>3</b>	<b>Handfeuermelder</b>	

Stand: 21.03.2025

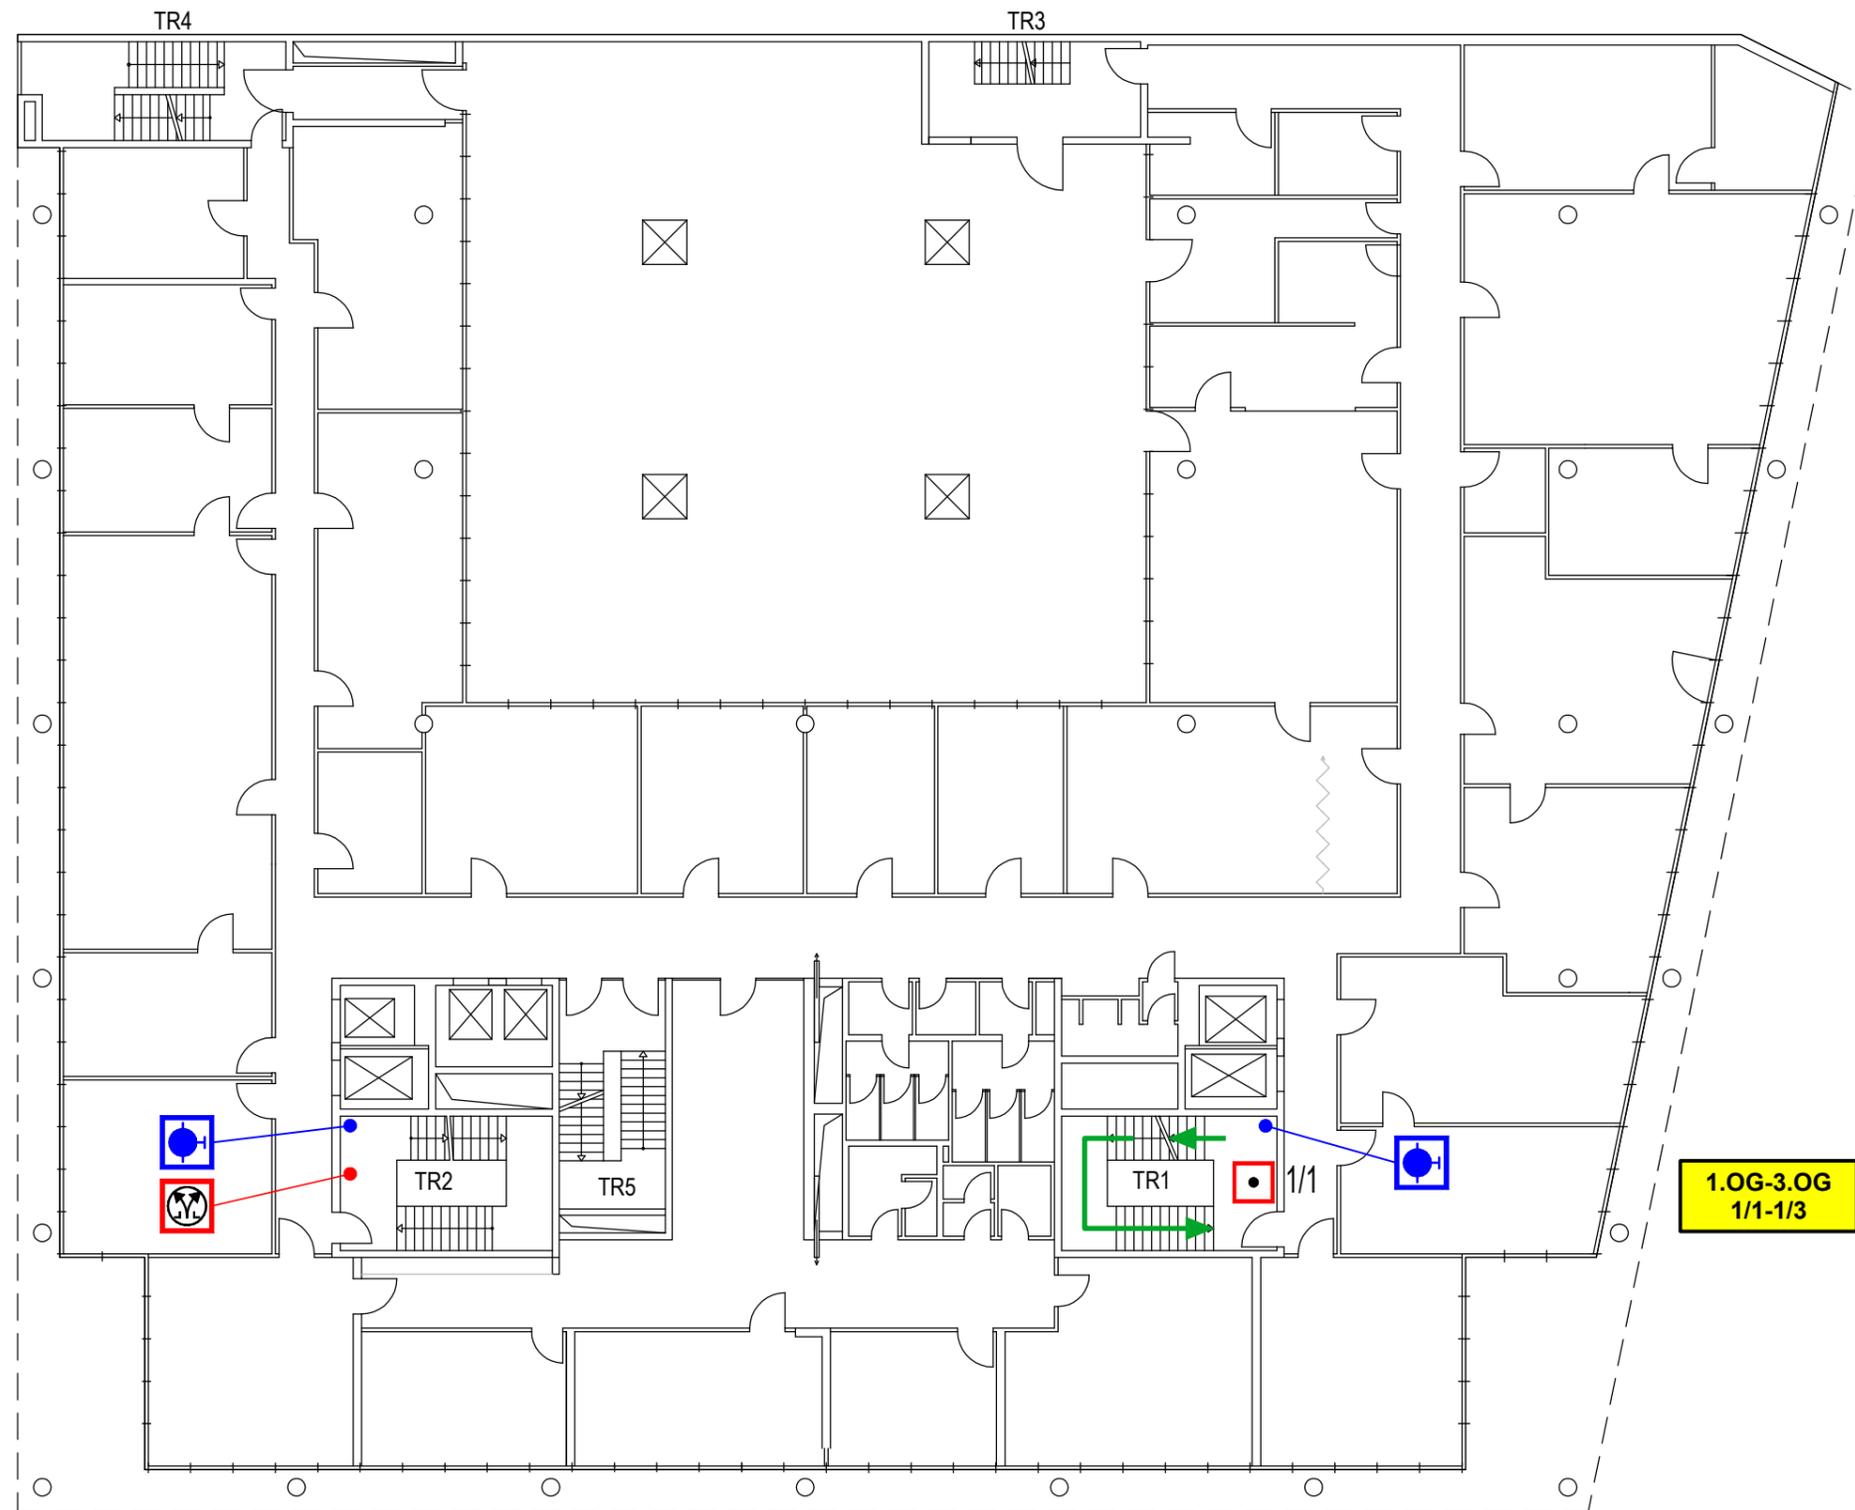

LEGENDE

-  Handfeuermelder
-  Einsatzweg
-  Wandhydrant Typ F
-  Bedienstelle für Rauch- / Wärmeabzugseinrichtung

Meldergruppe: <b>2</b>	Gebäude:	Geschoss: <b>EG</b>	Raum: <b>Lager</b>	Melderanzahl: <b>4</b>	Melderart: <b>Automatische Brandmelder</b>	Bemerkungen:
---------------------------	----------	------------------------	-----------------------	---------------------------	---	--------------

GEBÄUDEÜBERSICHT


**EG**



DG			
6.OG			
5.OG			
4.OG			
3.OG			
2.OG			
1.OG			
EG	→		
1.UG			
2.UG			


LEGENDE

- Standort
- FIBS Feuerwehr-Informations- und Bediensystem
- FSS Feuerwehr-Schlüsselschrank
- FSD Feuerwehr-Schlüsseldepot
- FSE Freischaltelement
- / / Meldebereich
- ☼ Blitzleuchte
- F Feuerwehraufzug
- ➡ Zugang
- ➡ Einsatzweg

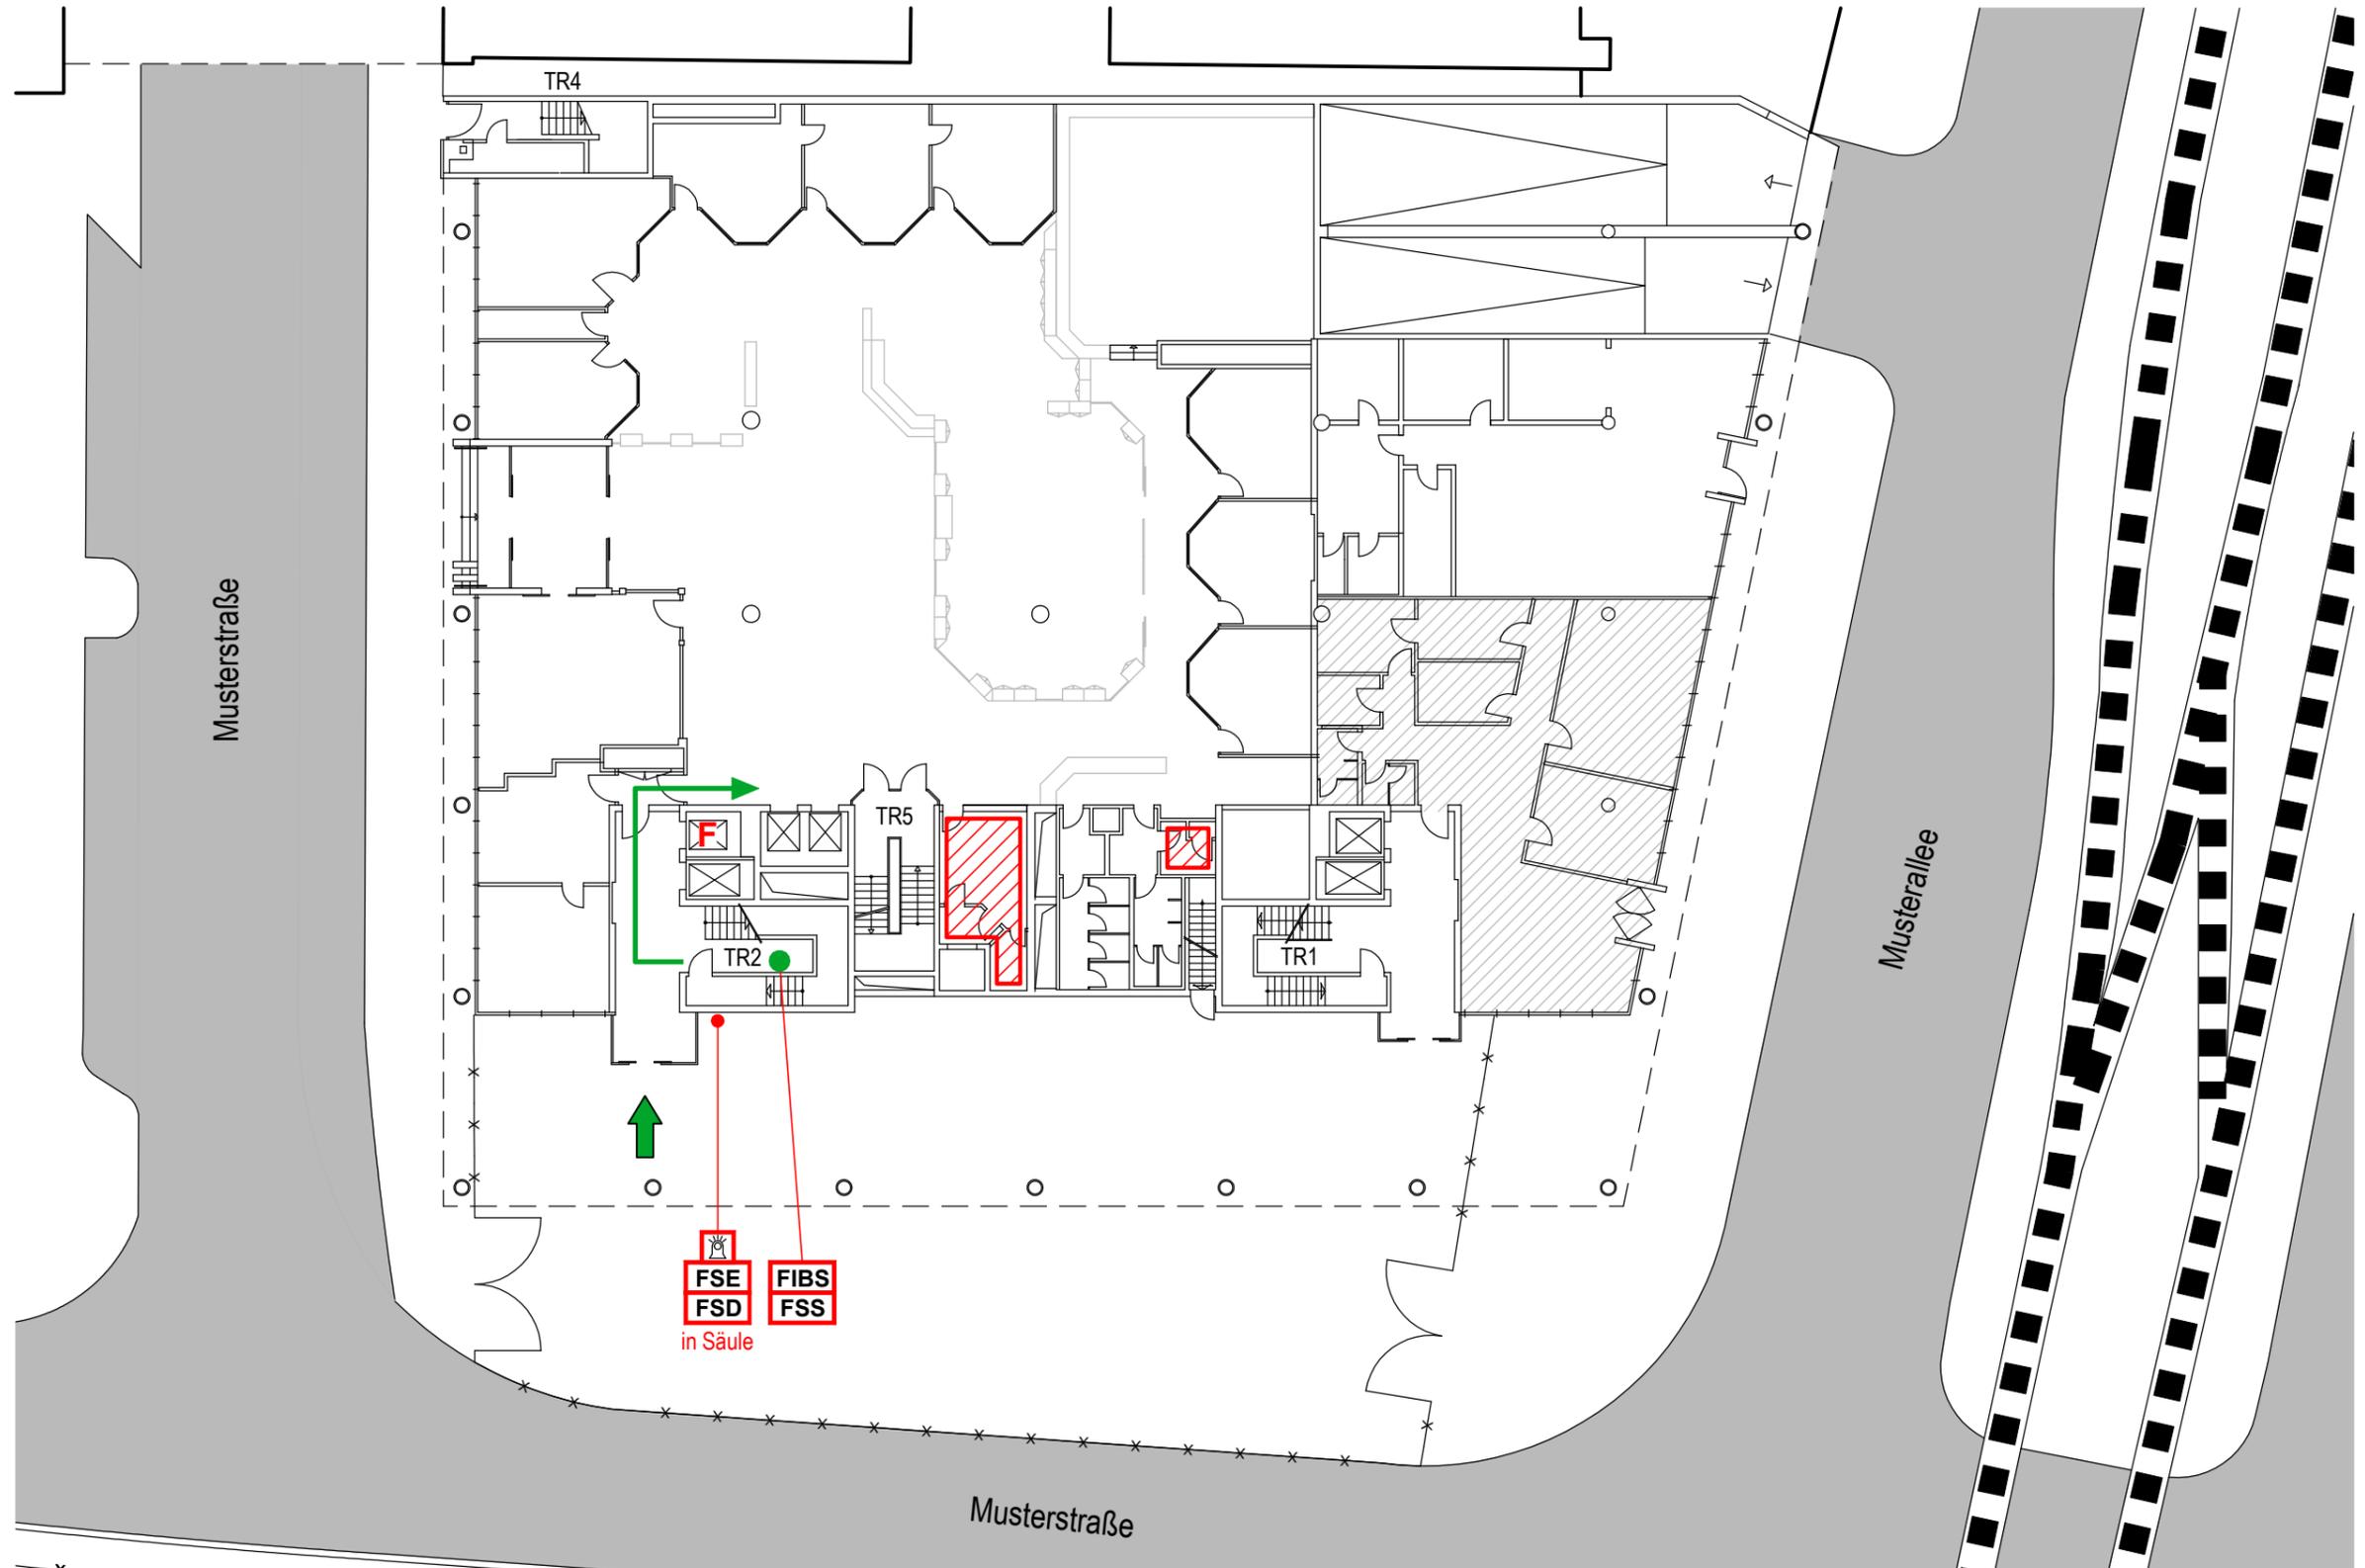

Meldergruppe:	Gebäude:	Geschoss:	Raum:	Melderanzahl:	Melderart:	Bemerkungen:
<b>2</b>		<b>EG</b>	<b>Lager</b>	<b>4</b>	<b>Automatische Brandmelder</b>	

Stand: 21.03.2025

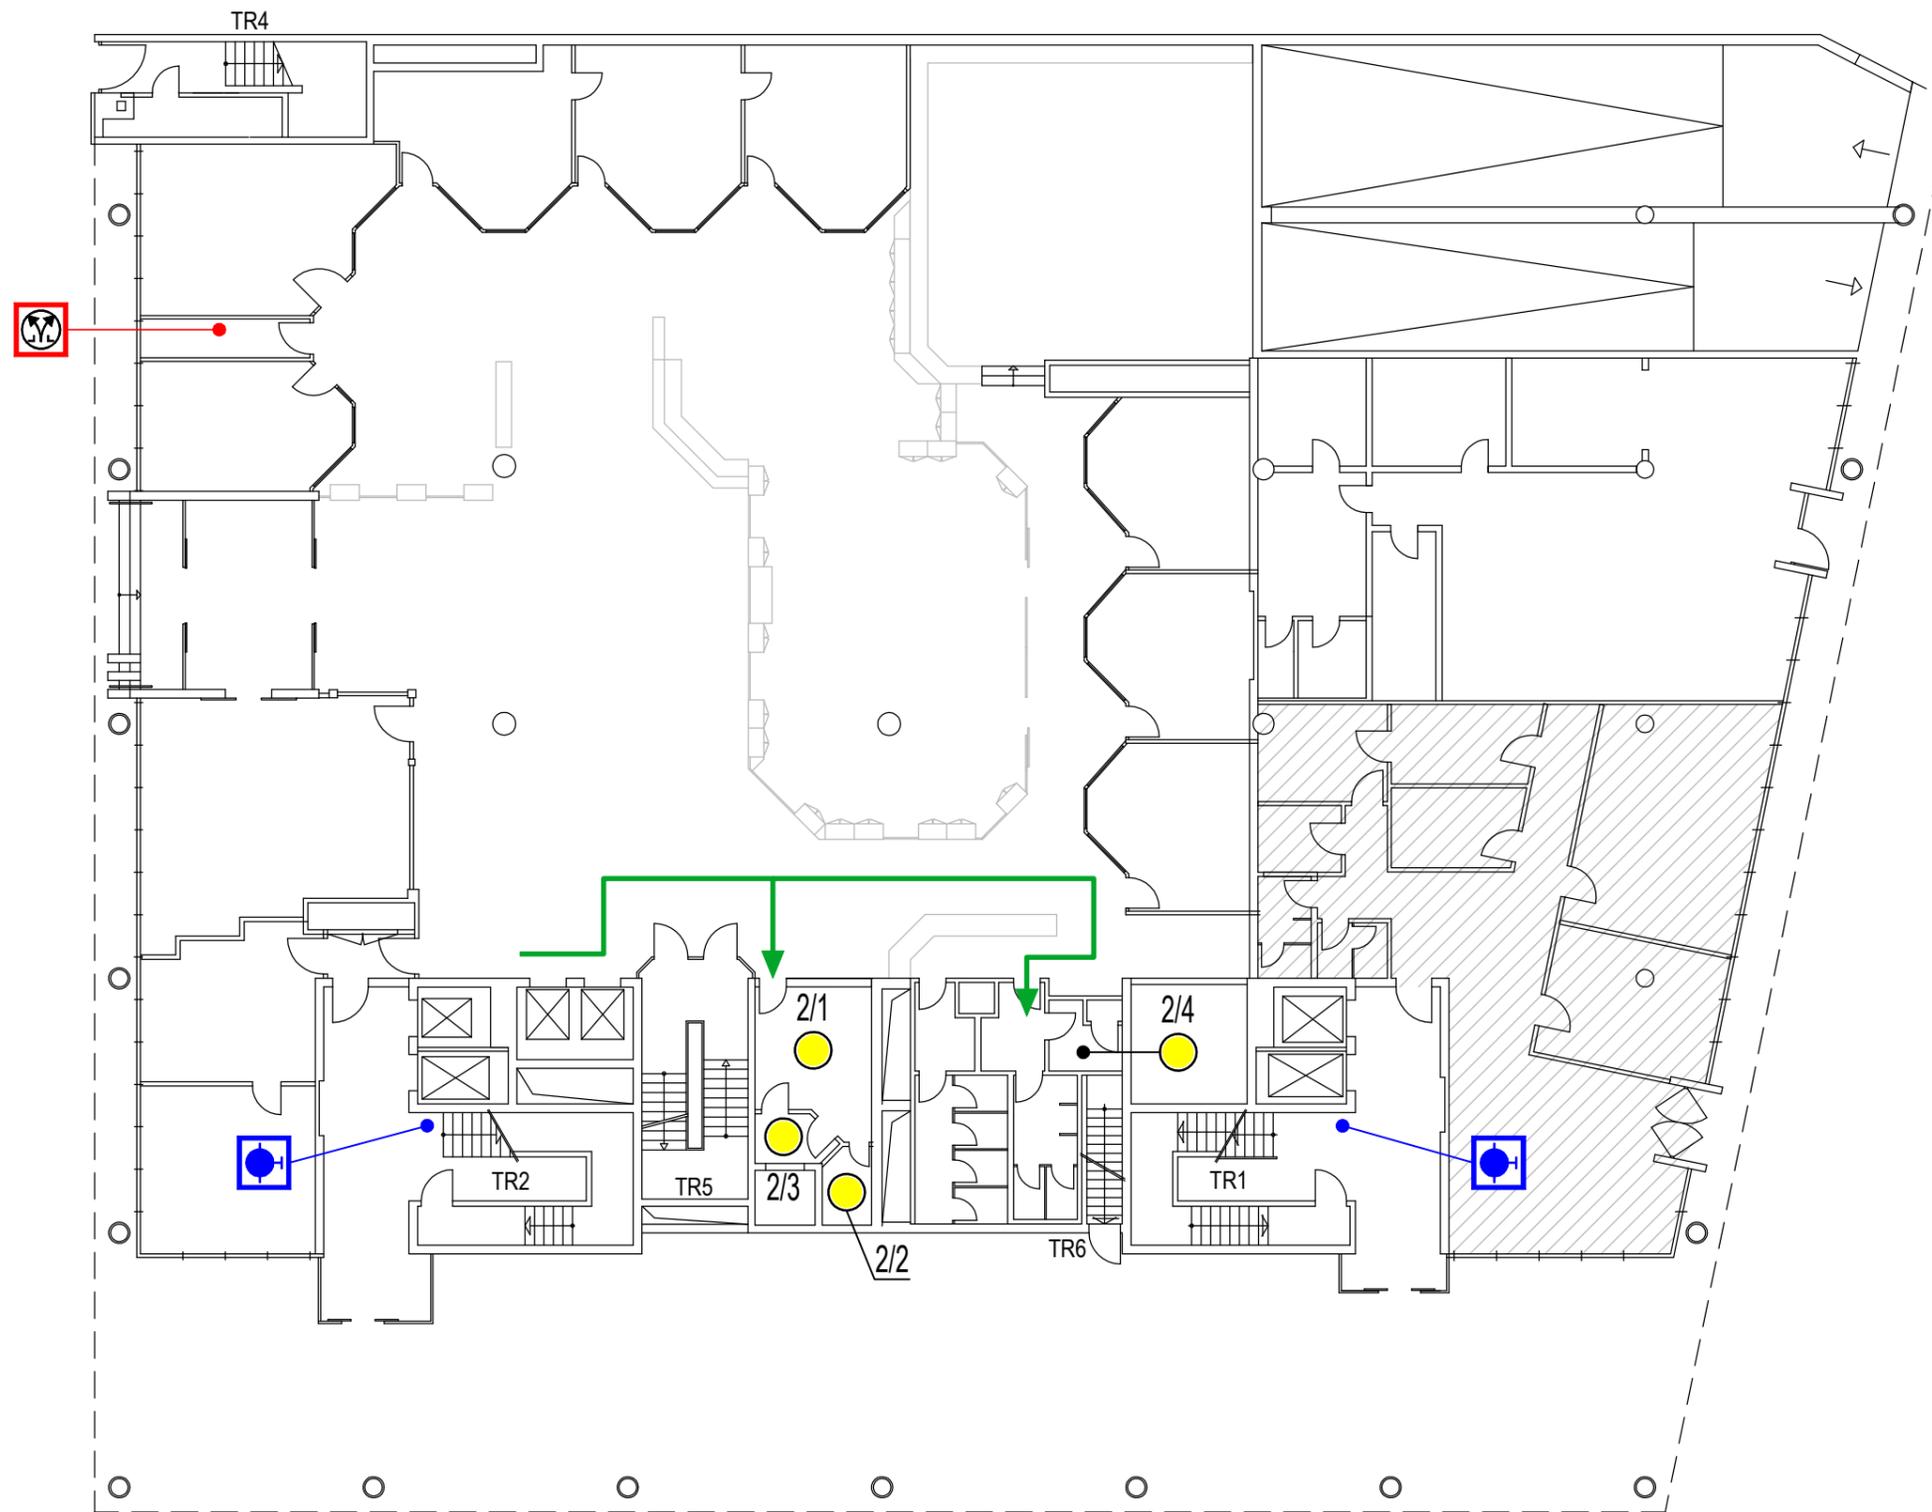


LEGENDE

-  Automatischer Brandmelder
-  Einsatzweg
-  Wandhydrant Typ F
-  Bedienstelle für Rauch- / Wärmeabzugseinrichtung

Meldergruppe: <b>3</b>	Gebäude:	Geschoss: <b>EG</b>	Raum: <b>Büro</b>	Melderanzahl: <b>13</b>	Melderart: <b>Automatische Brandmelder</b>	Bemerkungen: <b>Zwischendecke</b>
---------------------------	----------	------------------------	----------------------	----------------------------	---	--------------------------------------


GEBÄUDEÜBERSICHT

**EG**

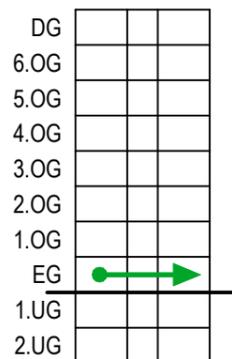

LEGENDE


- Standort
- FIBS Feuerwehr-Informations- und Bediensystem
- FSS Feuerwehr-Schlüsselschrank
- FSD Feuerwehr-Schlüsseldepot
- FSE Freischaltelement
- Meldebereich
- ⚡ Blitzleuchte
- F Feuerwehraufzug
- ➔ Zugang
- ➔ Einsatzweg
- ☒ Standort Feuerwehr-Leiter

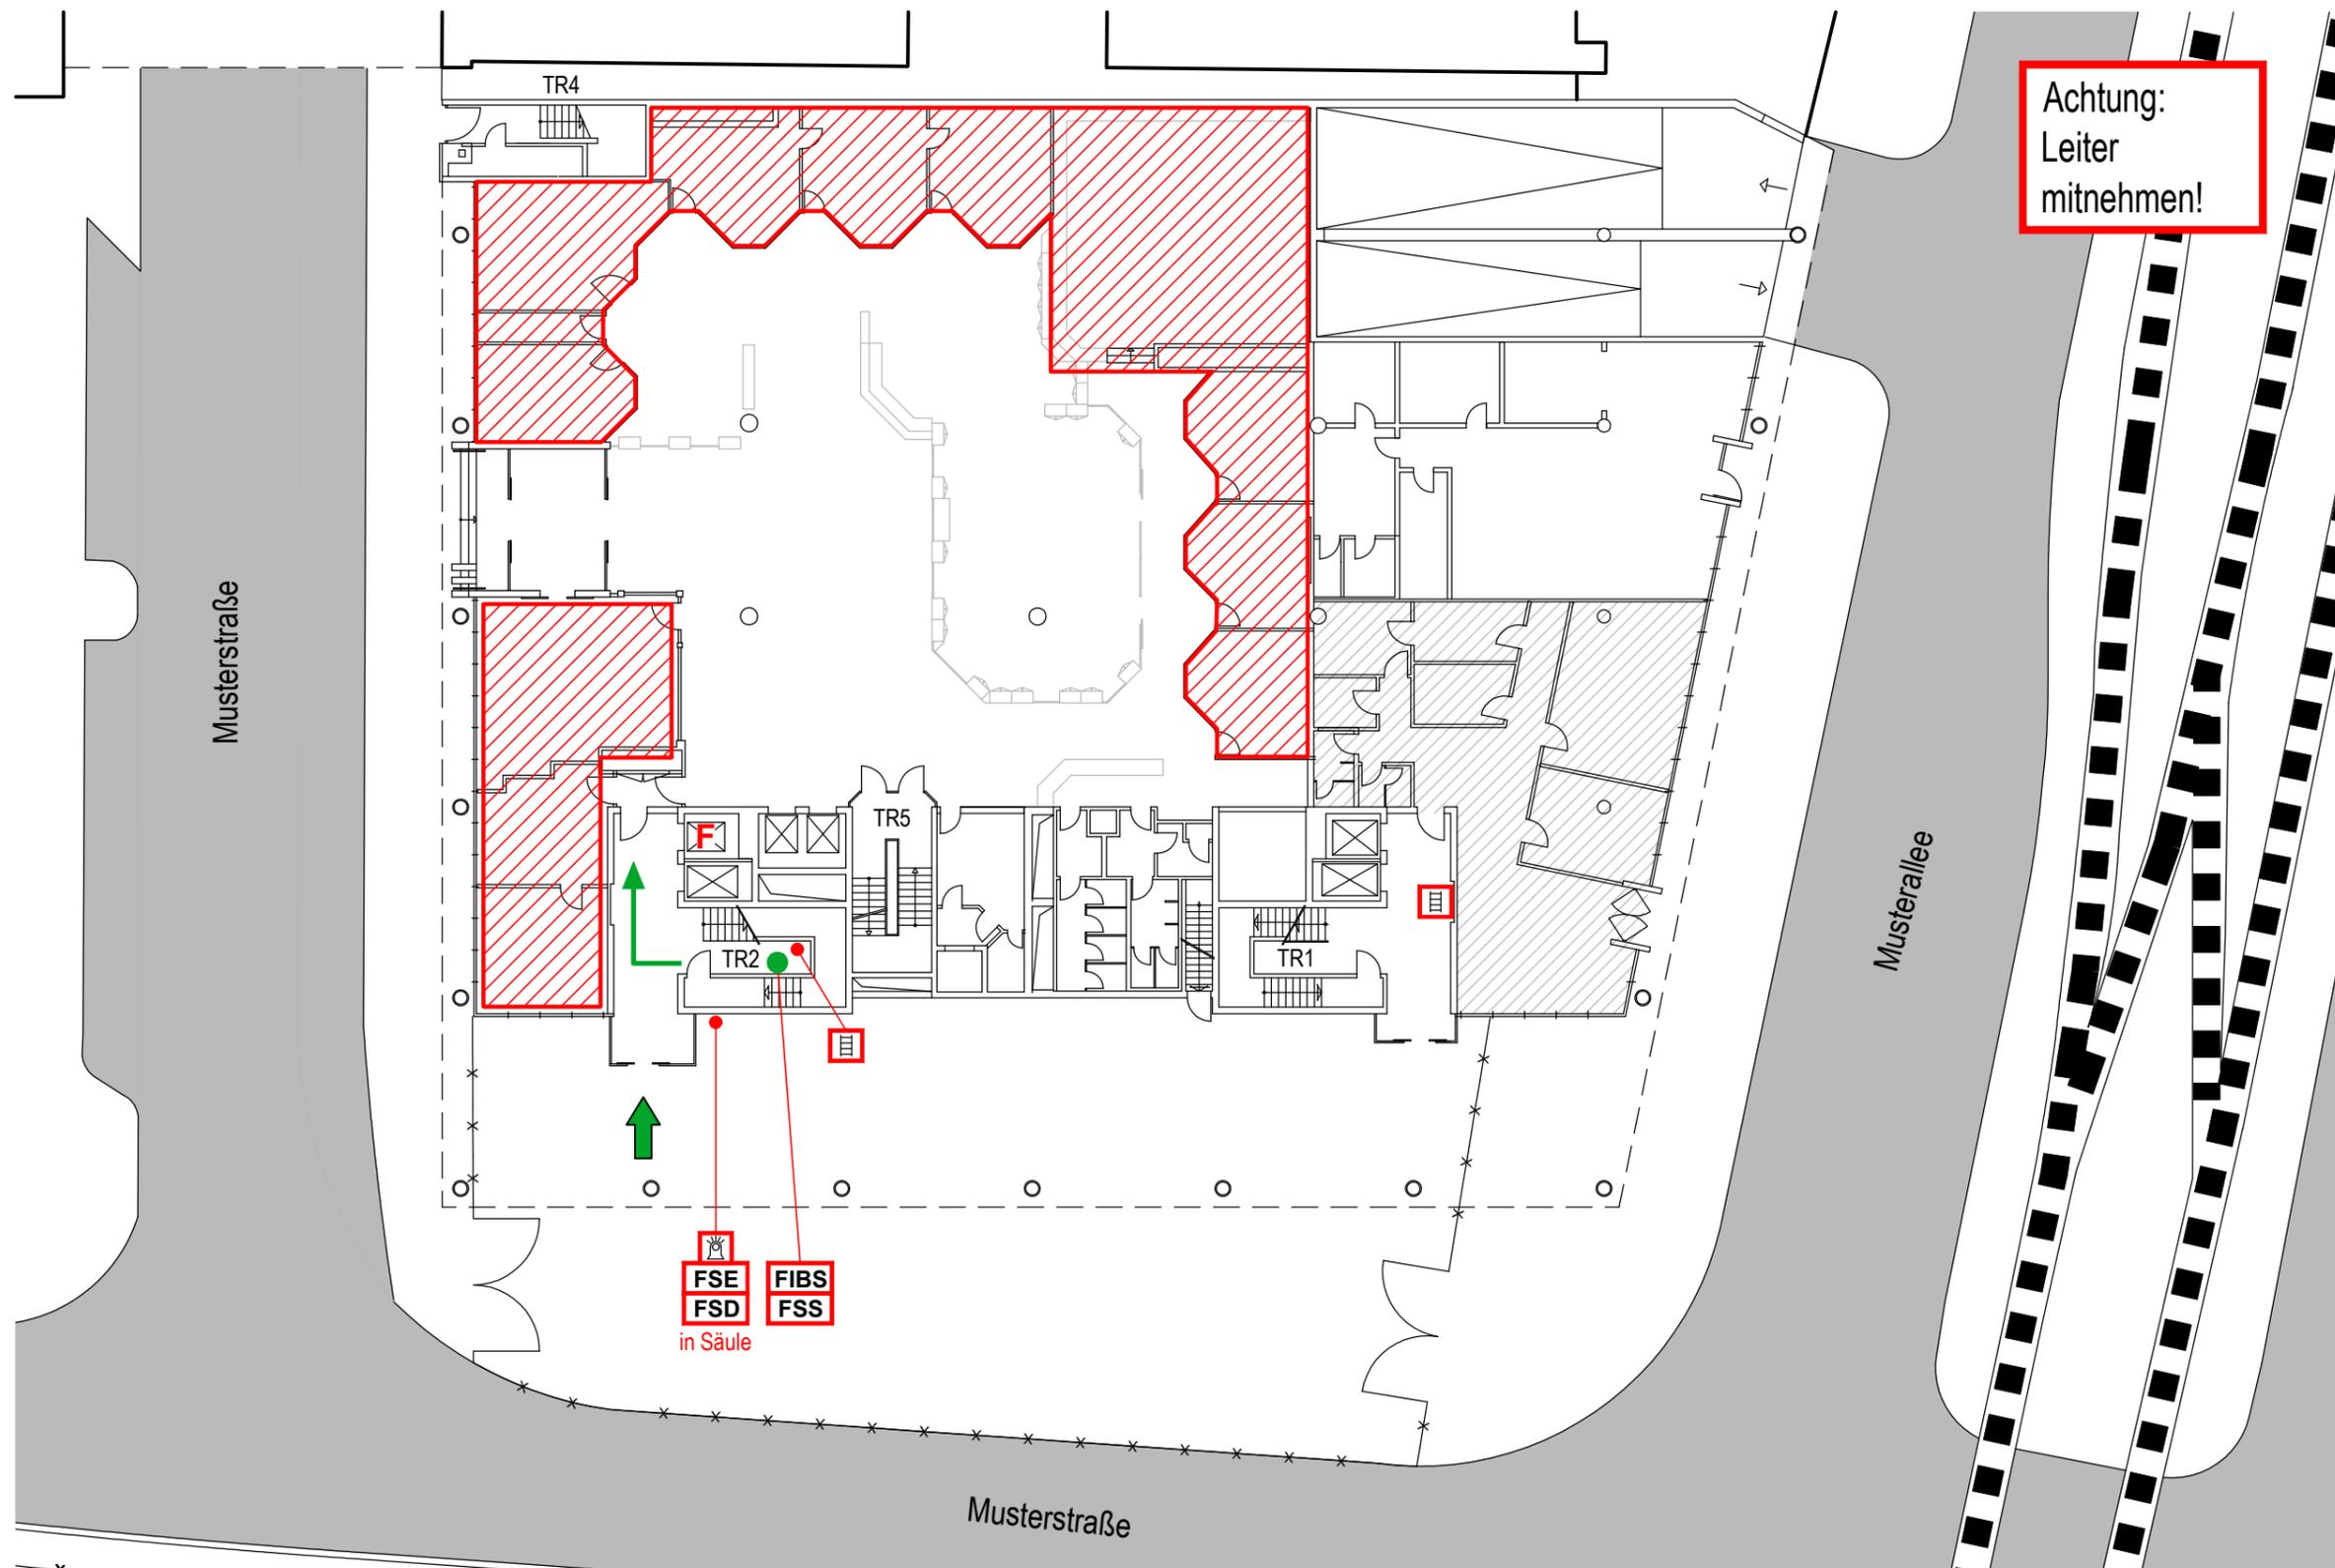

Achtung:  
Leiter  
mitnehmen!

Meldergruppe: <b>3</b>	Gebäude:	Geschoss: <b>EG</b>	Raum: <b>Büro</b>	Melderanzahl: <b>13</b>	Melderart: <b>Automatische Brandmelder</b>	Bemerkungen: <b>Zwischendecke</b>
---------------------------	----------	------------------------	----------------------	----------------------------	---	--------------------------------------

Stand: 21.03.2025

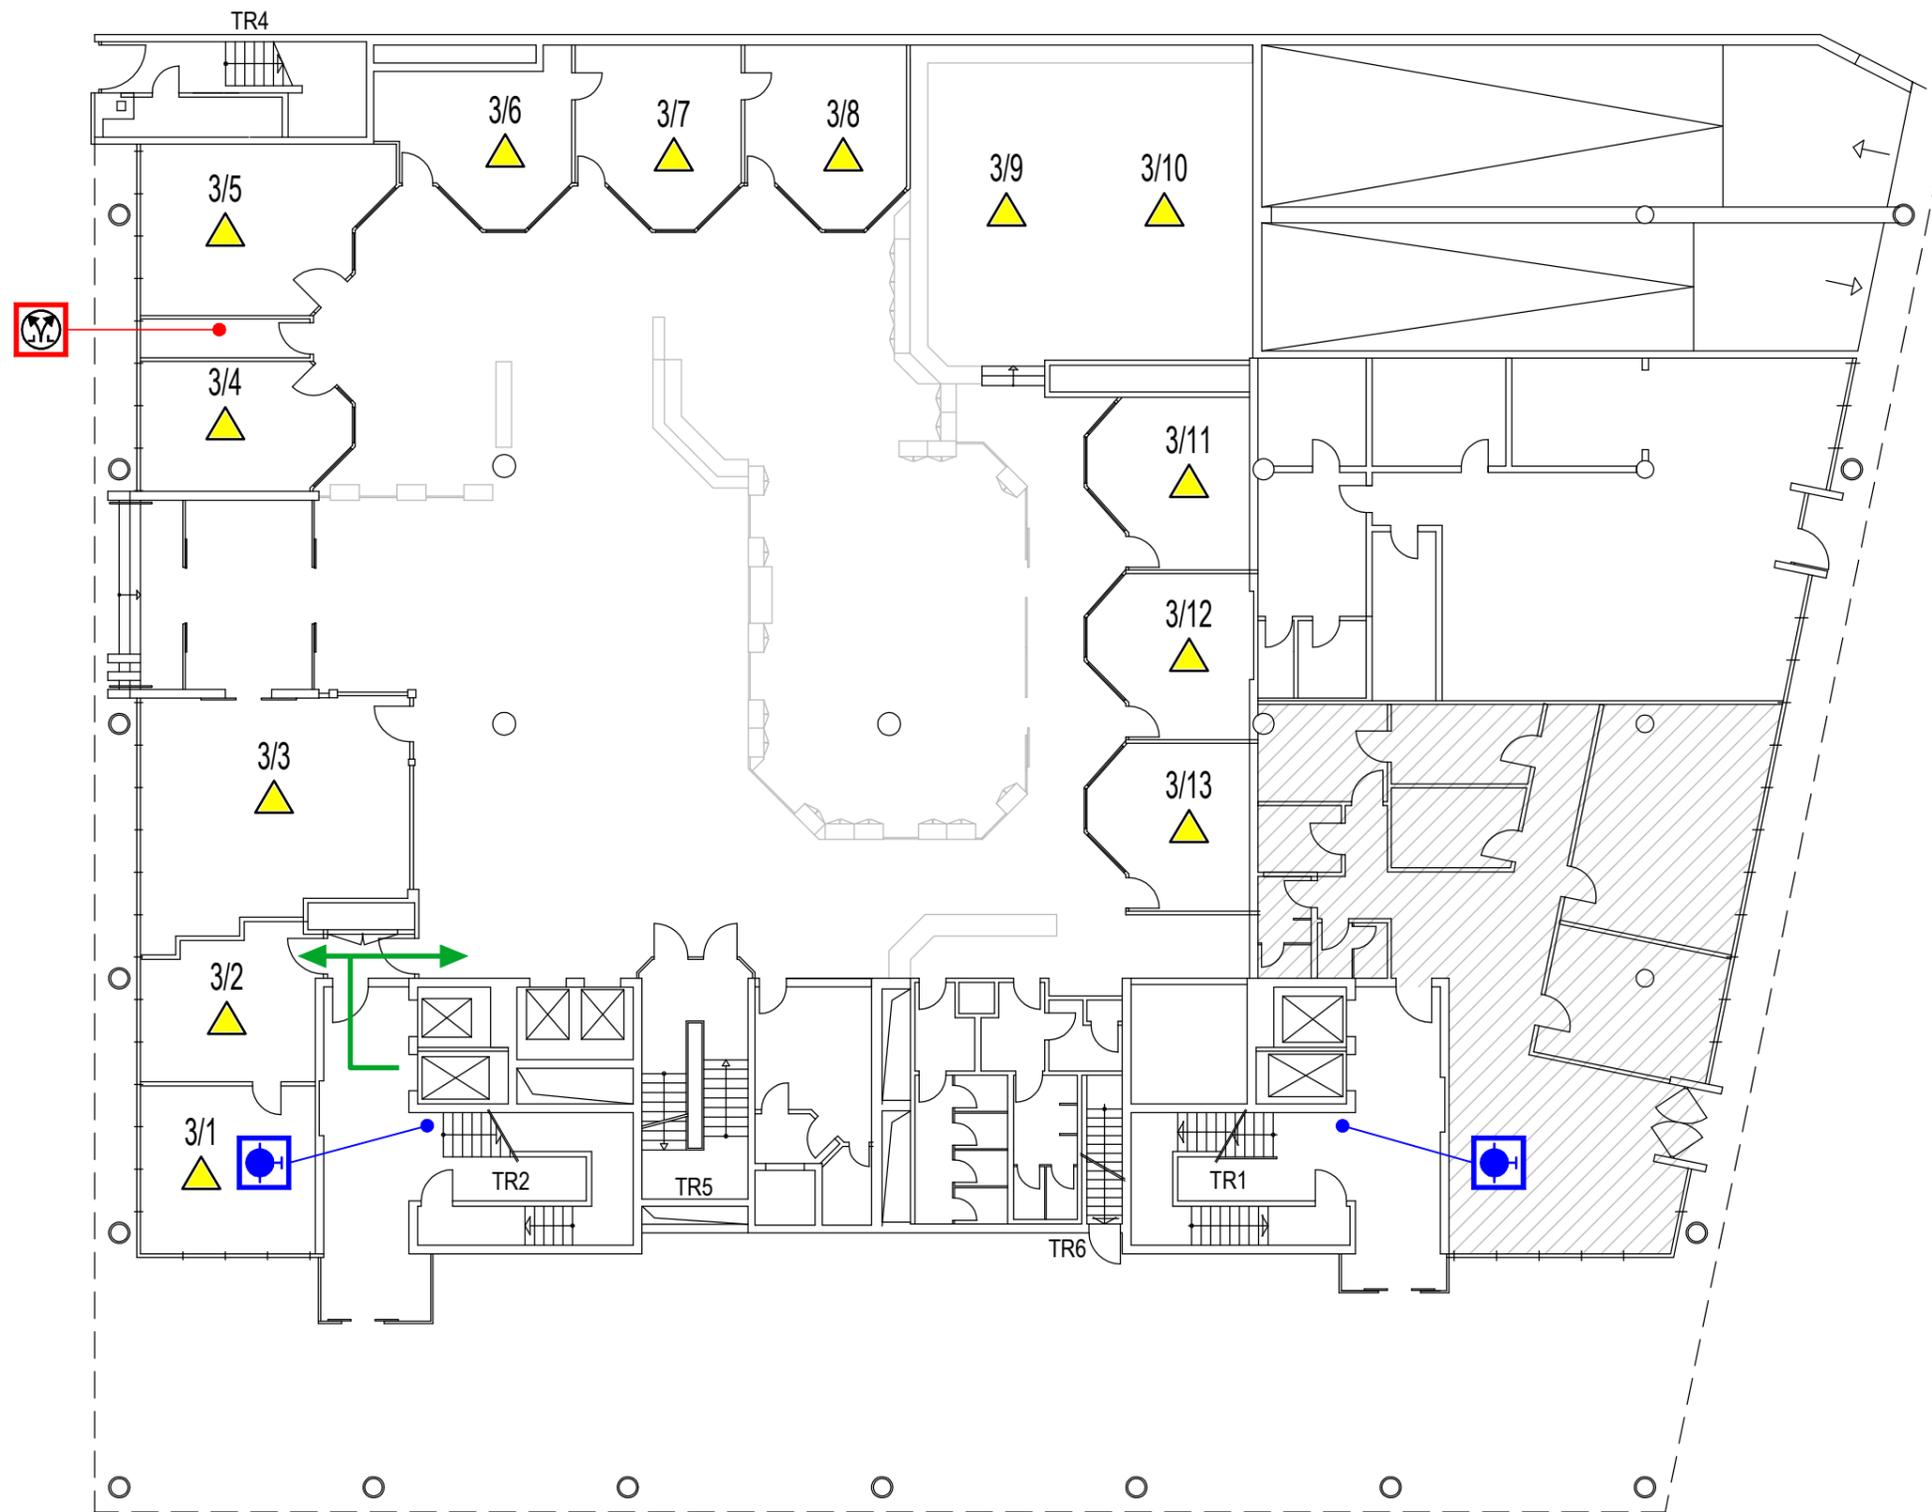


LEGENDE

- Automatischer Brandmelder
- Zwischendecke
- Einsatzweg
- Wandhydrant  
Typ F
- Bedienstelle für Rauch- /  
Wärmeabzugseinrichtung

Meldergruppe: <b>4</b>	Gebäude:	Geschoss: <b>DG</b>	Raum: <b>AMR</b>	Melderanzahl: <b>1</b>	Melderart: <b>Automatische Brandmelder</b>	Bemerkungen: <b>Doppelboden</b>
---------------------------	----------	------------------------	---------------------	---------------------------	---	------------------------------------


GEBÄUDEÜBERSICHT

**EG**

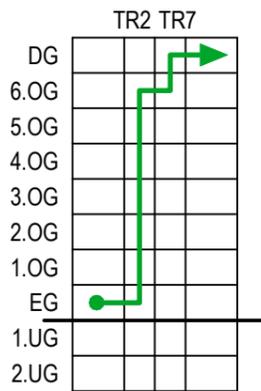



LEGENDE

- Standort
- FIBS Feuerwehr-Informations- und Bediensystem
- FSS Feuerwehr-Schlüsselschrank
- FSD Feuerwehr-Schlüsseldepot
- FSE Freischaltelement
- Meldebereich
- Blitzleuchte
- F Feuerwehraufzug
- ➔ Zugang
- ➔ Einsatzweg
- Plattenheber

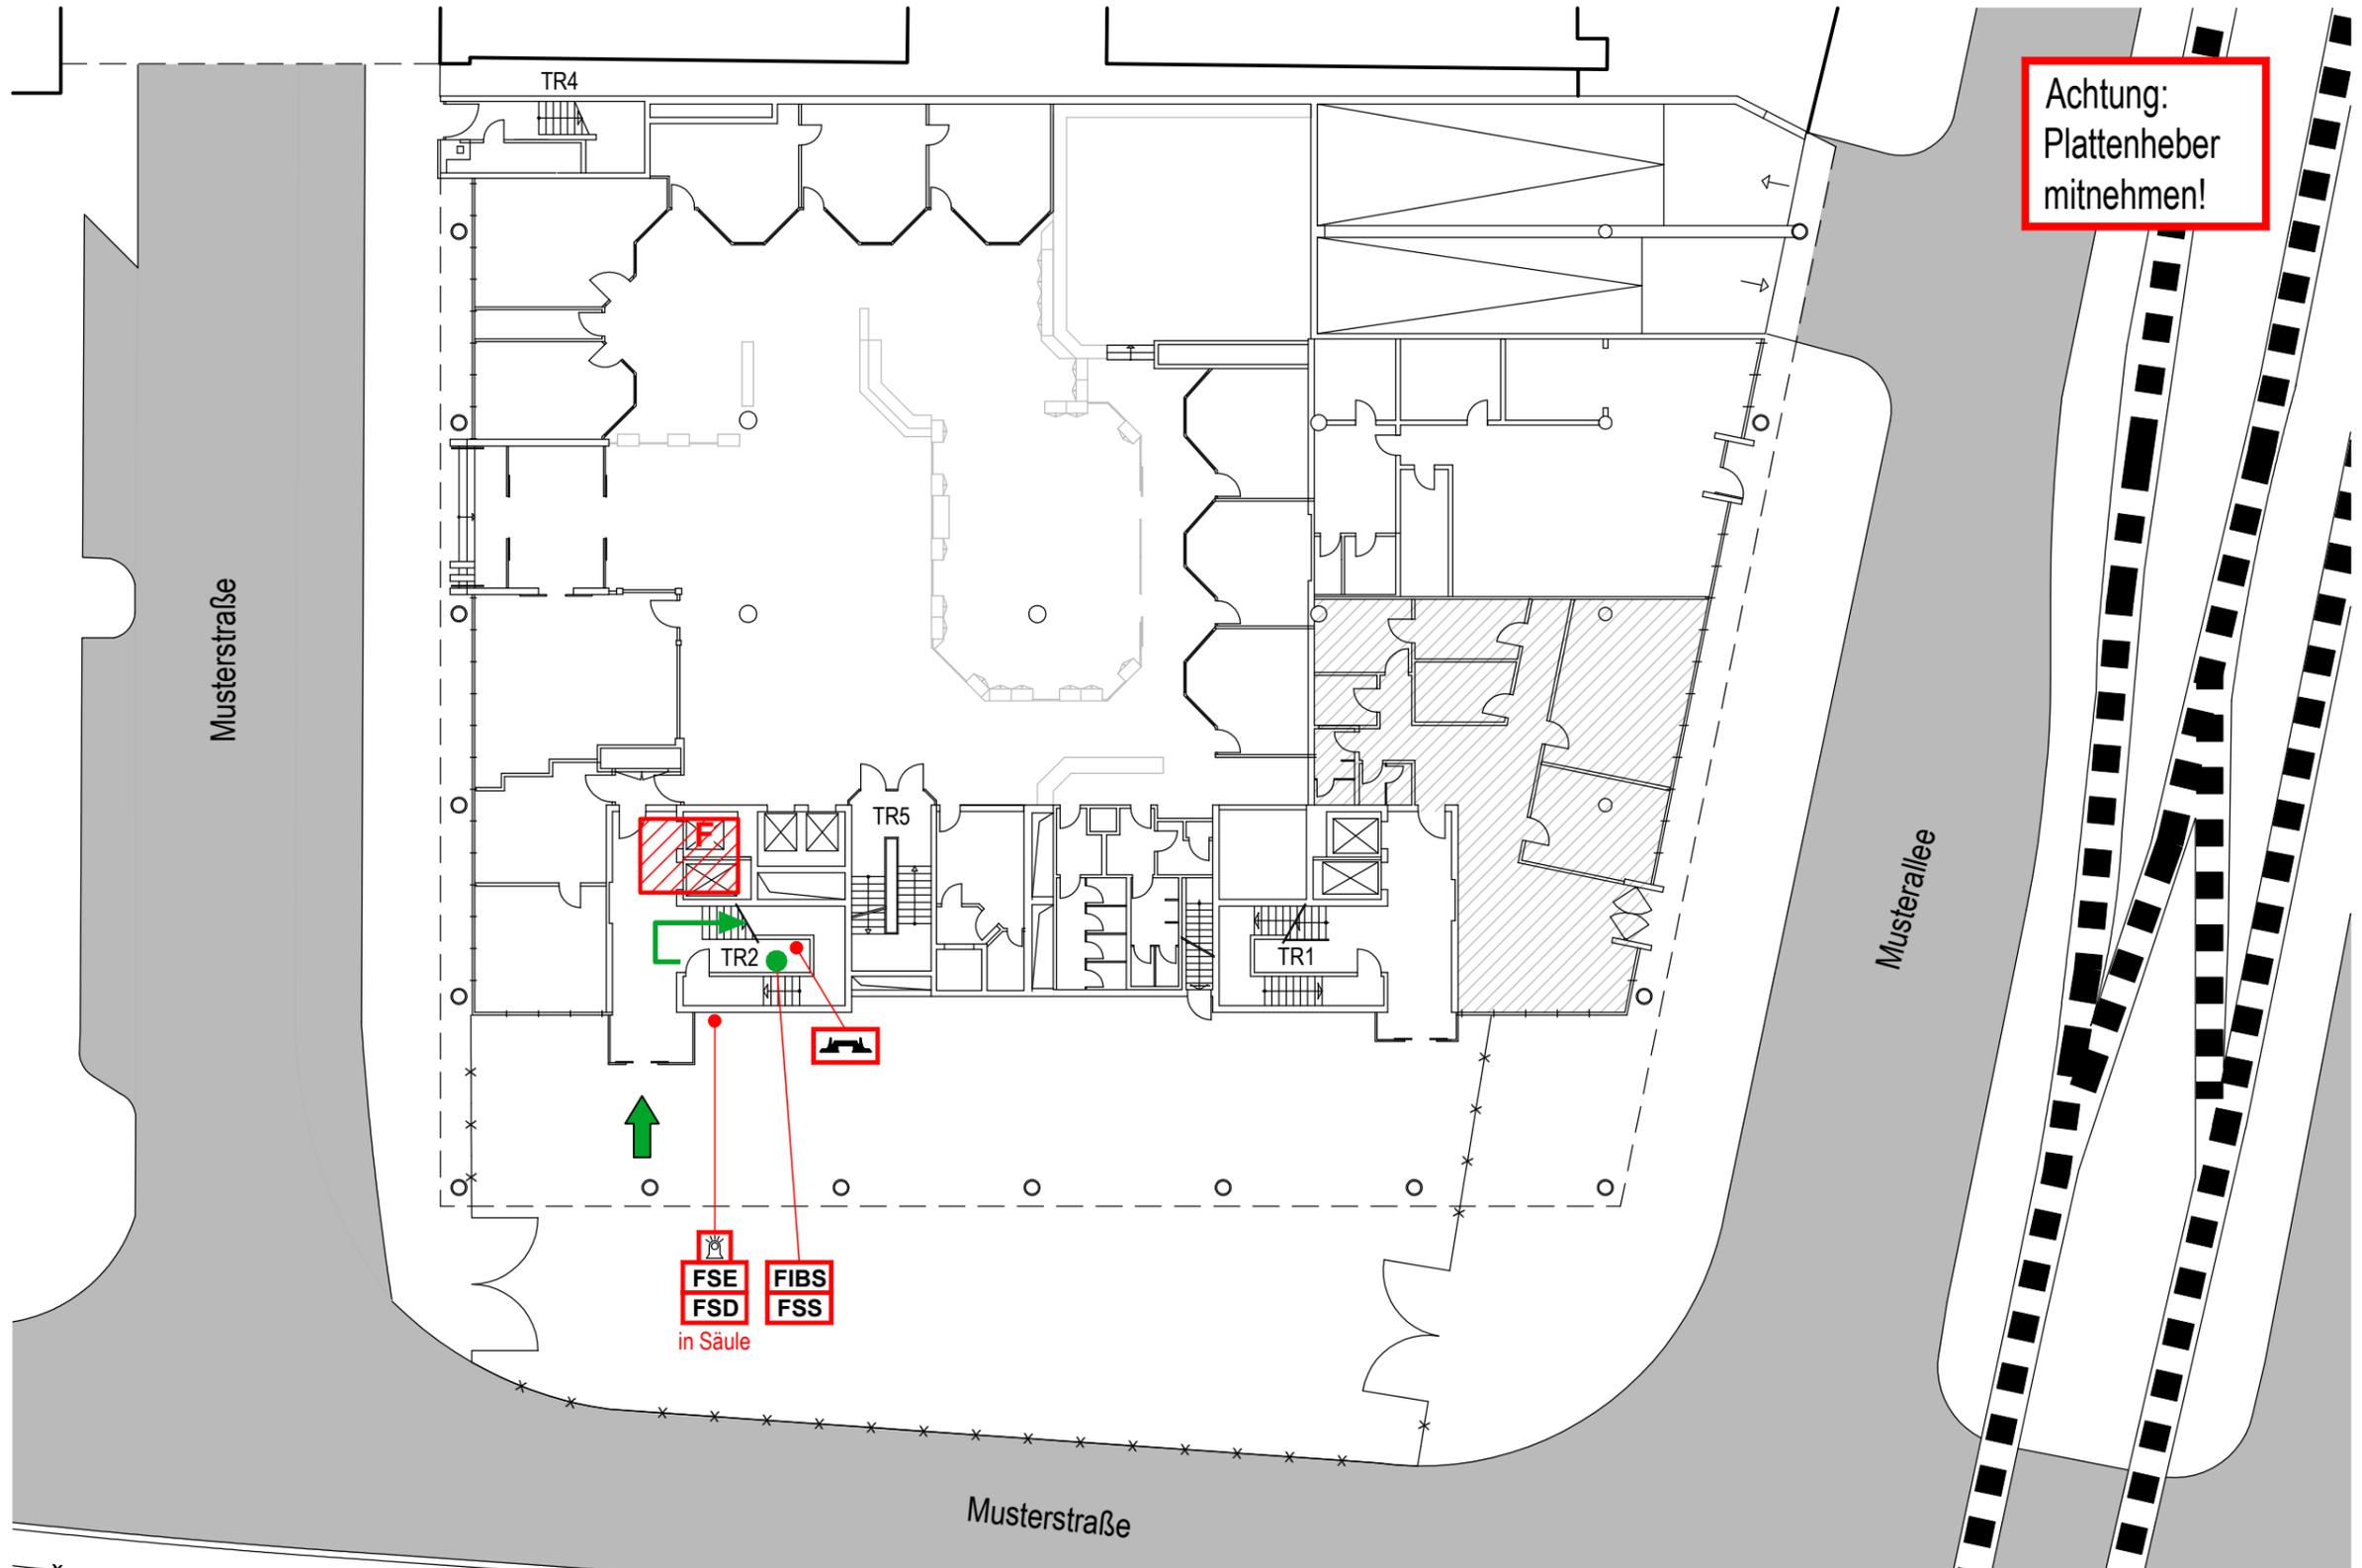

Meldergruppe: <b>4</b>	Gebäude:	Geschoss: <b>DG</b>	Raum: <b>AMR</b>	Melderanzahl: <b>1</b>	Melderart: <b>Automatische Brandmelder</b>	Bemerkungen: <b>Doppelboden</b>
---------------------------	----------	------------------------	---------------------	---------------------------	---	------------------------------------

Stand: 21.03.2025

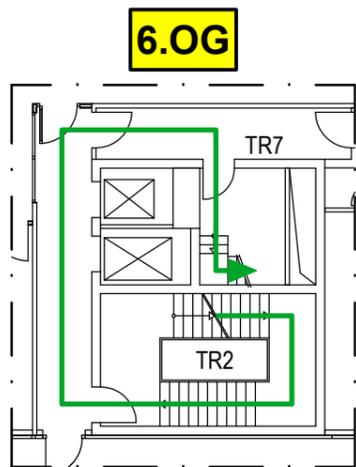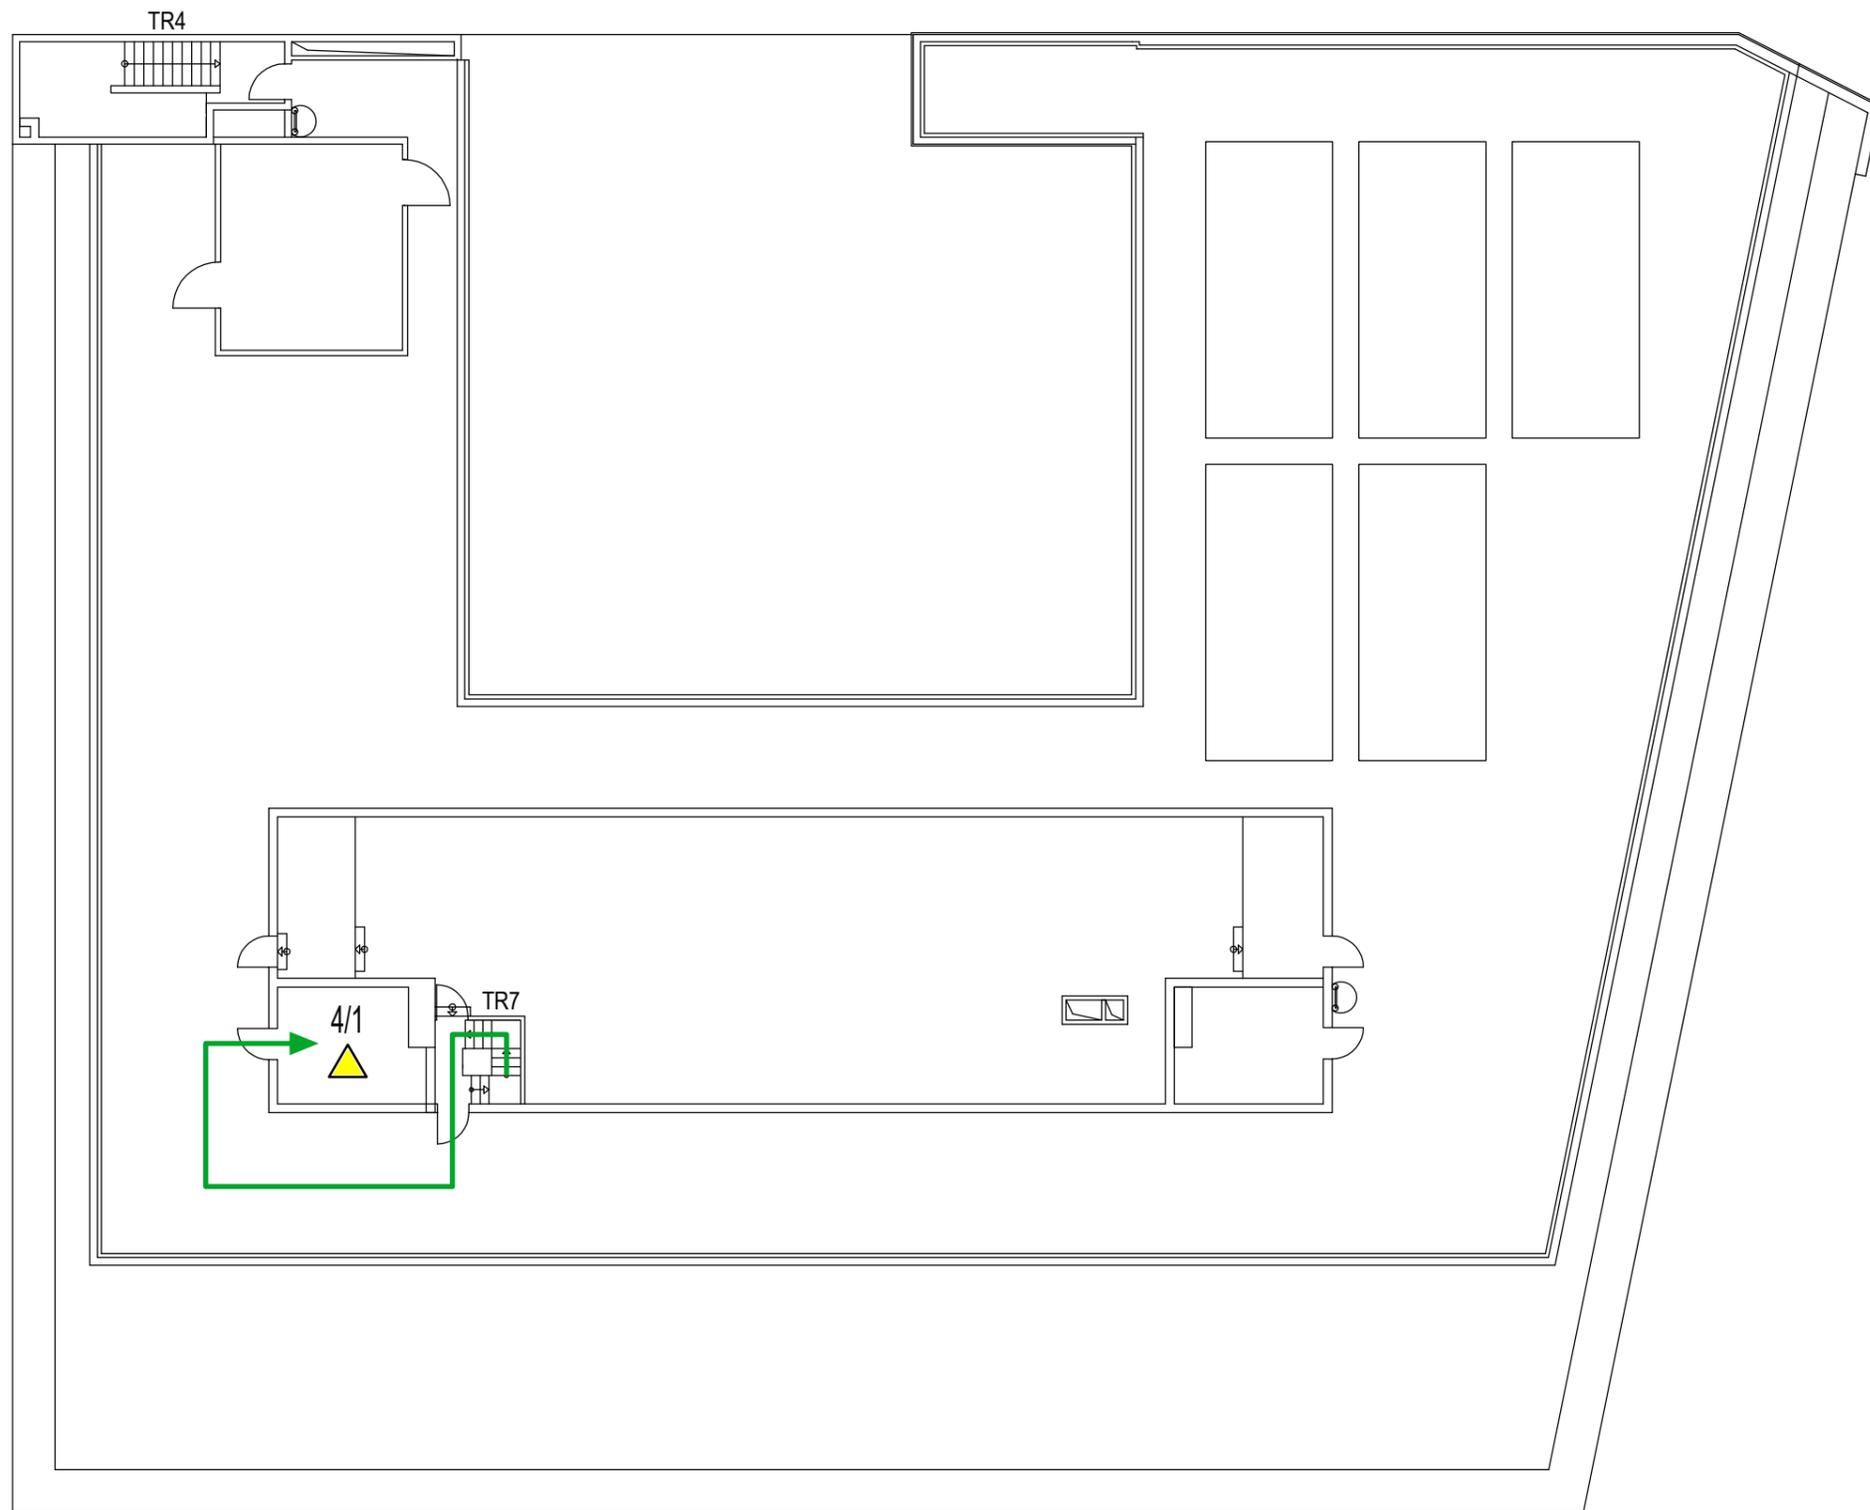


- LEGENDE
- Automatischer Brandmelder
  - Doppelboden
  - Einsatzweg

Meldergruppe: <b>5</b>	Gebäude:	Geschoss: <b>1.UG</b>	Raum: <b>Müllraum</b>	Melderanzahl: <b>1</b>	Melderart: <b>Automatische Brandmelder</b>	Bemerkungen: <b>Ansaugrauchmelder</b>
---------------------------	----------	--------------------------	--------------------------	---------------------------	---	--


GEBÄUDEÜBERSICHT

**EG**

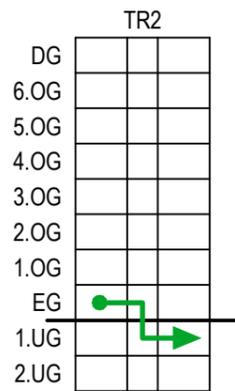


LEGENDE

- Standort
- FIBS** Feuerwehr-Informations- und Bediensystem
- FSS** Feuerwehr-Schlüsselschrank
- FSD** Feuerwehr-Schlüsseldepot
- FSE** Freischaltelement
-  Meldebereich
-  Blitzleuchte
- F** Feuerwehraufzug
-  Zugang
-  Einsatzweg

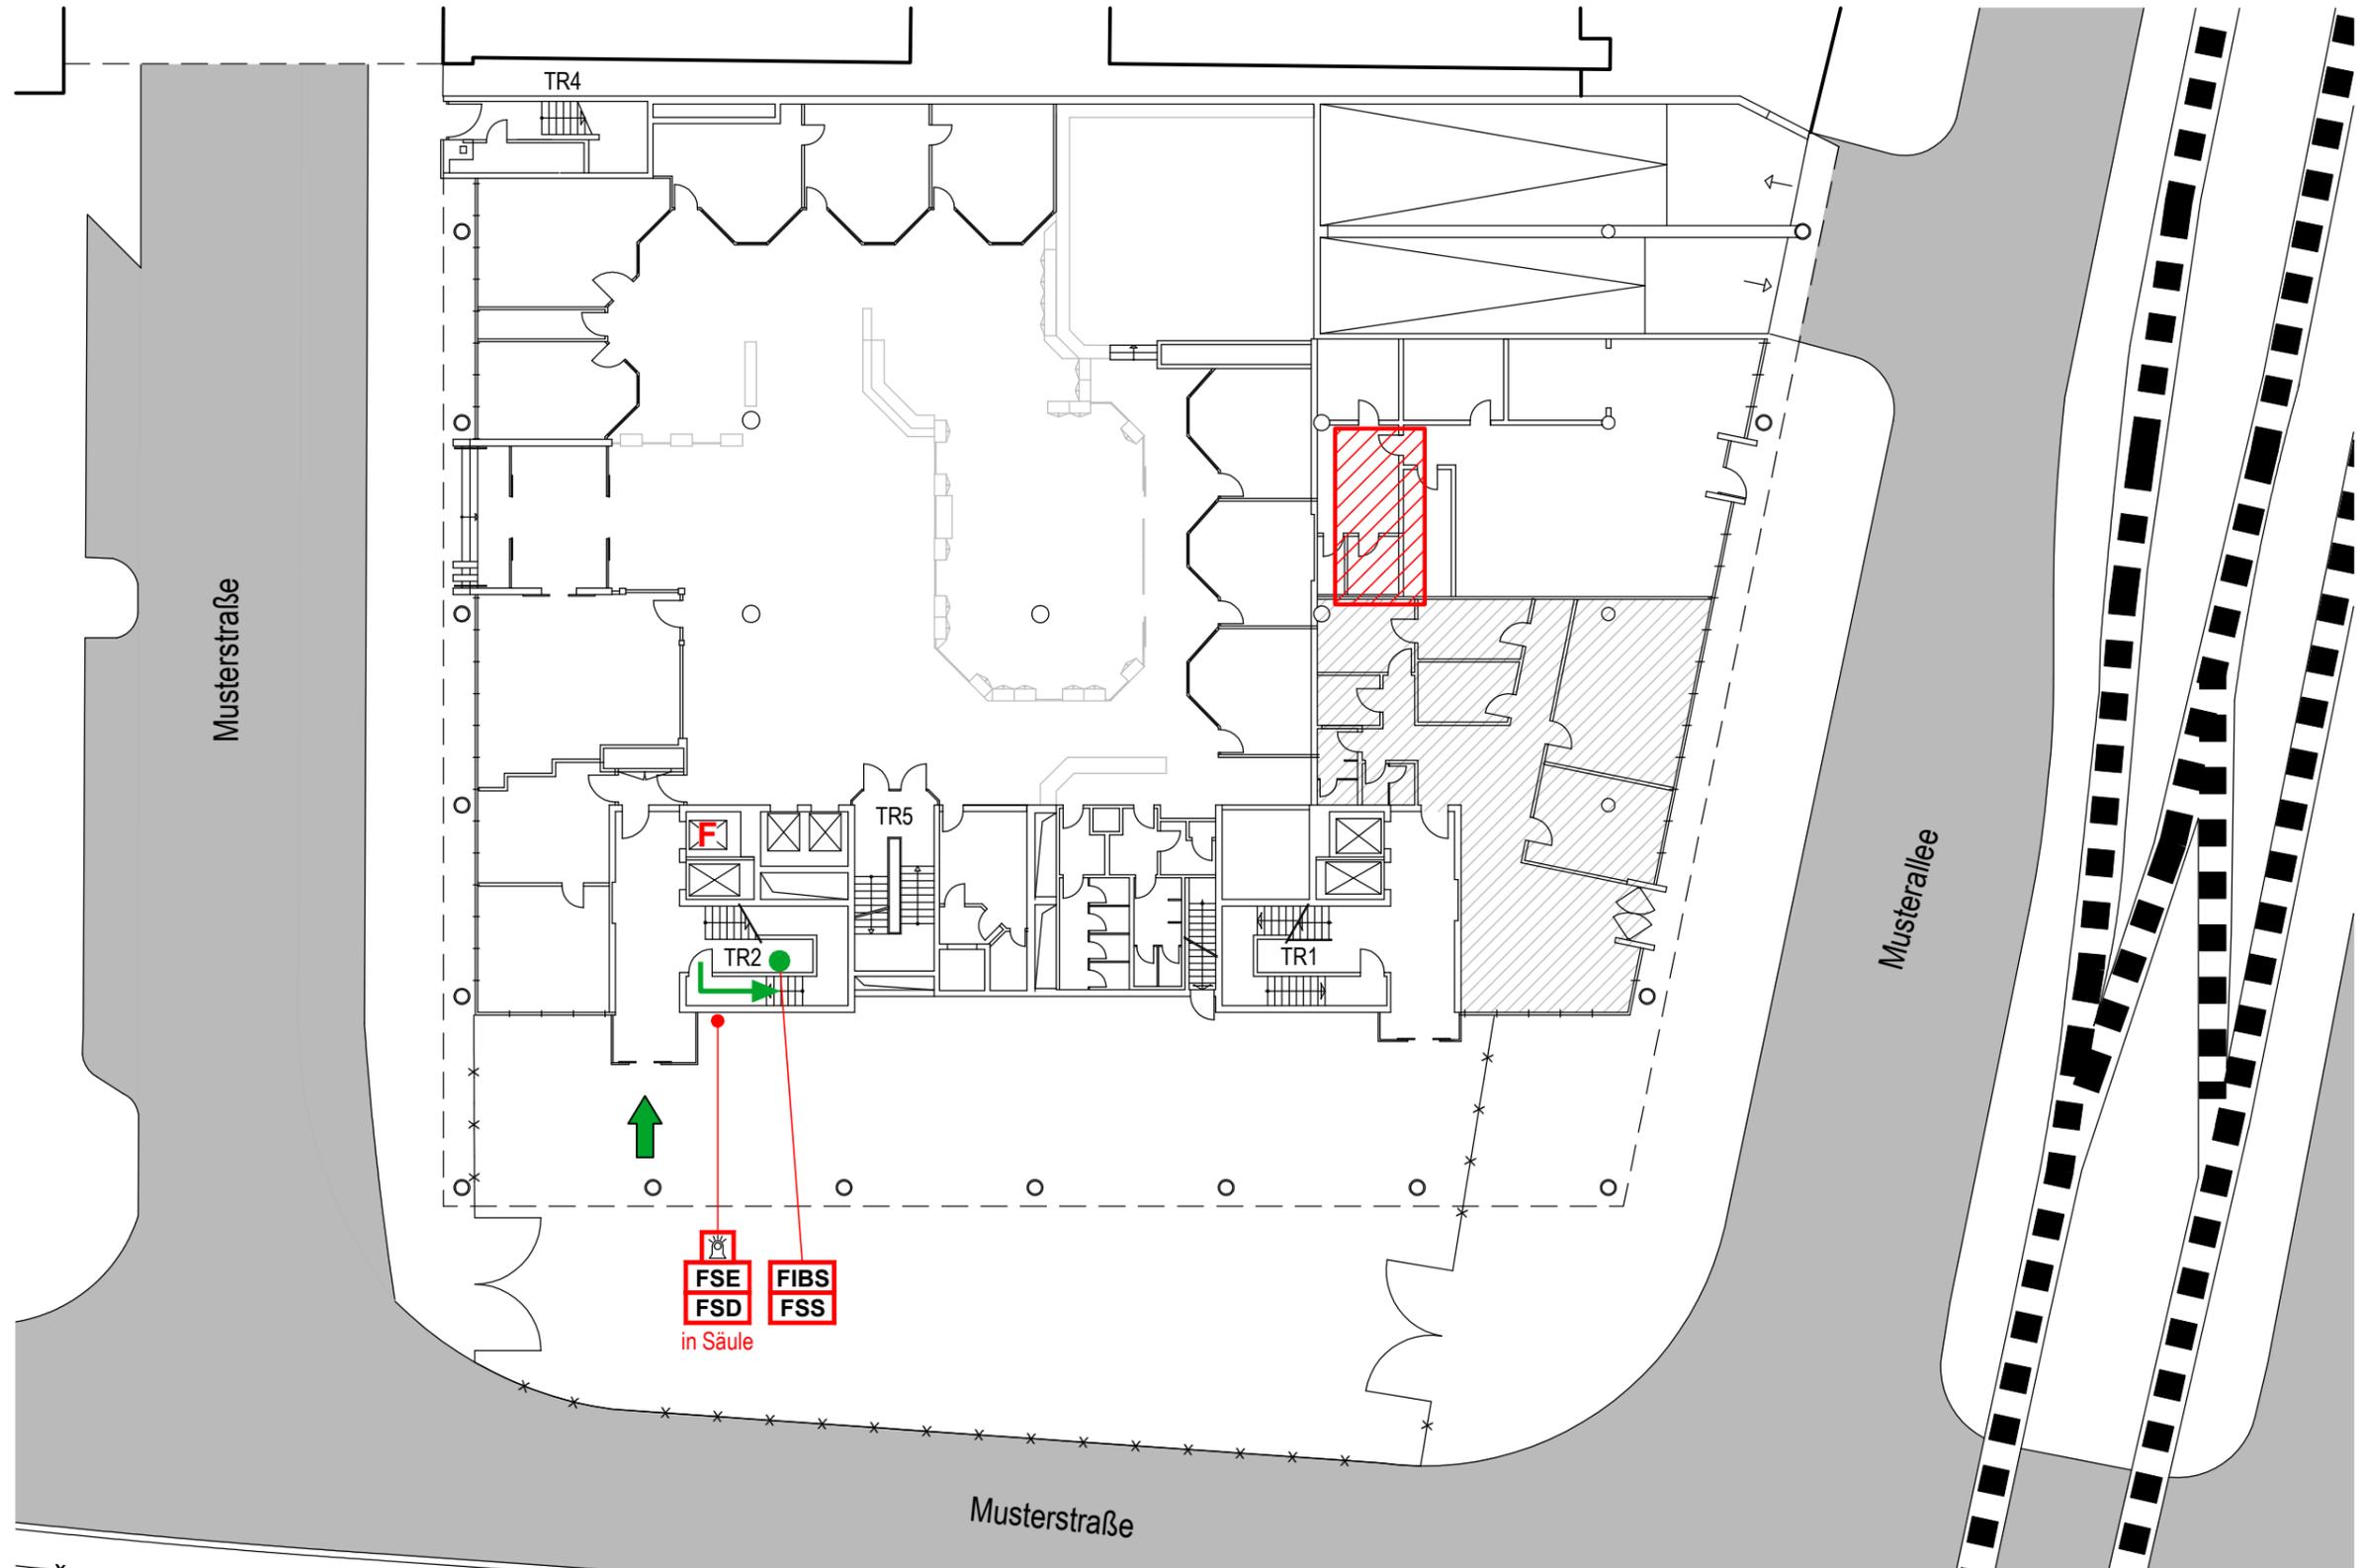

Meldergruppe:	Gebäude:	Geschoss:	Raum:	Melderanzahl:	Melderart:	Bemerkungen:
<b>5</b>		<b>1.UG</b>	<b>Müllraum</b>	<b>1</b>	<b>Automatische Brandmelder</b>	<b>Ansaugrauchmelder</b>

Stand: 21.03.2025

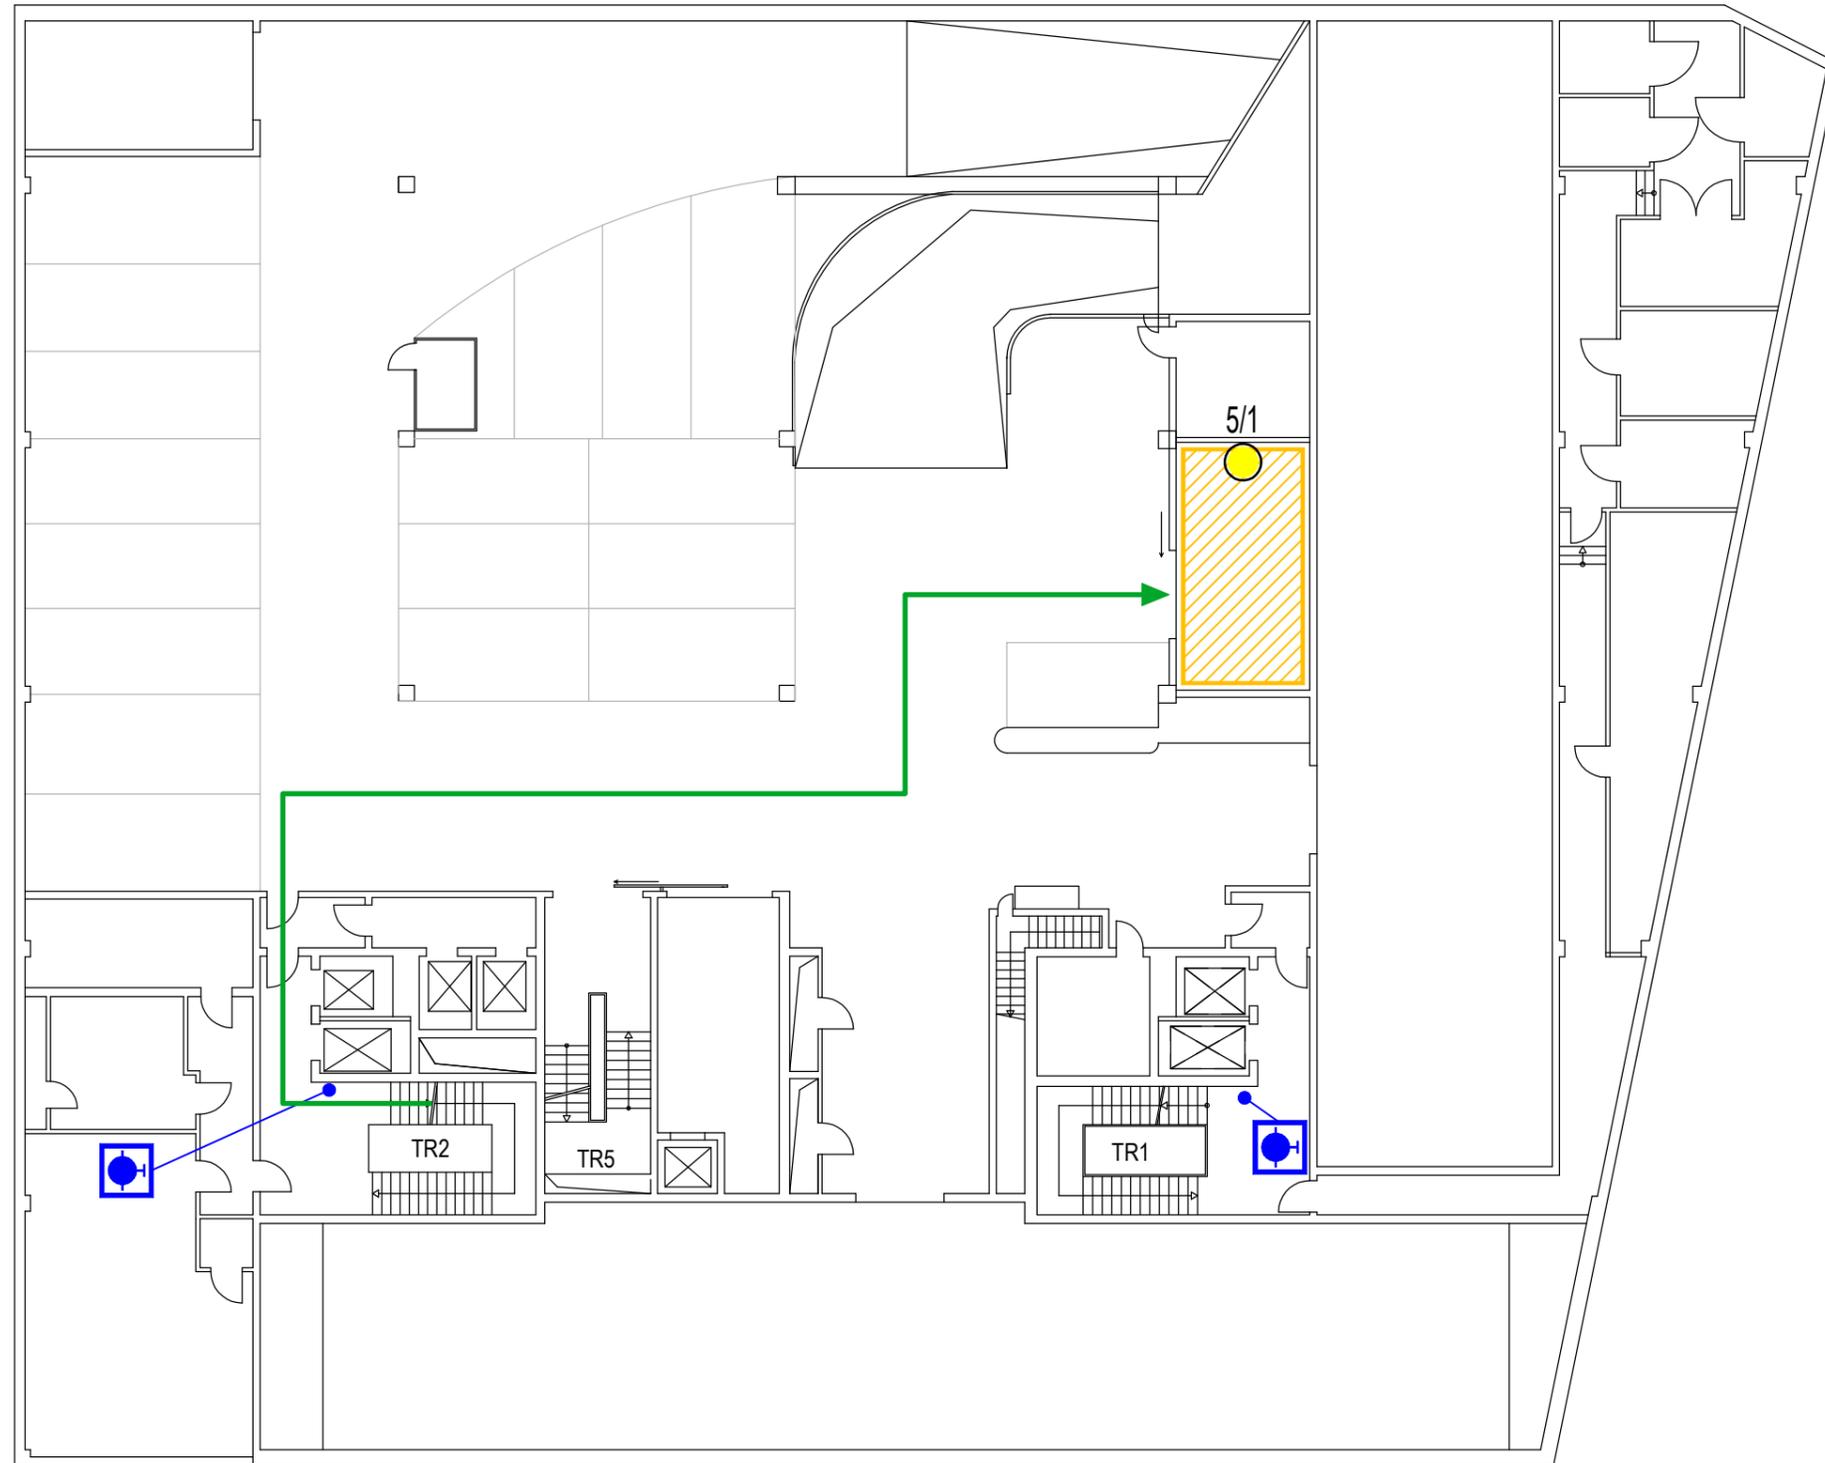


LEGENDE

-  Automatischer Brandmelder
-  Überwachungsbereich
-  Einsatzweg
-  Wandhydrant Typ F

Meldergruppe: <b>6</b>	Gebäude:	Geschoss: <b>1.UG</b>	Raum: <b>Stapelparker</b>	Melderanzahl: <b>1</b>	Melderart: <b>Sprinkler</b>	Bemerkungen:
---------------------------	----------	--------------------------	------------------------------	---------------------------	--------------------------------	--------------


GEBÄUDEÜBERSICHT

**EG**

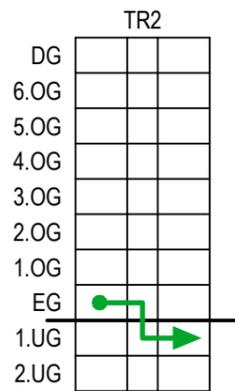


LEGENDE

- Standort
- FIBS** Feuerwehr-Informations- und Bediensystem
- FSS** Feuerwehr-Schlüsselschrank
- FSD** Feuerwehr-Schlüsseldepot
- FSE** Freischaltelement
- Meldebereich
- Blitzleuchte
- F** Feuerwehraufzug
- Zugang
- Einsatzweg

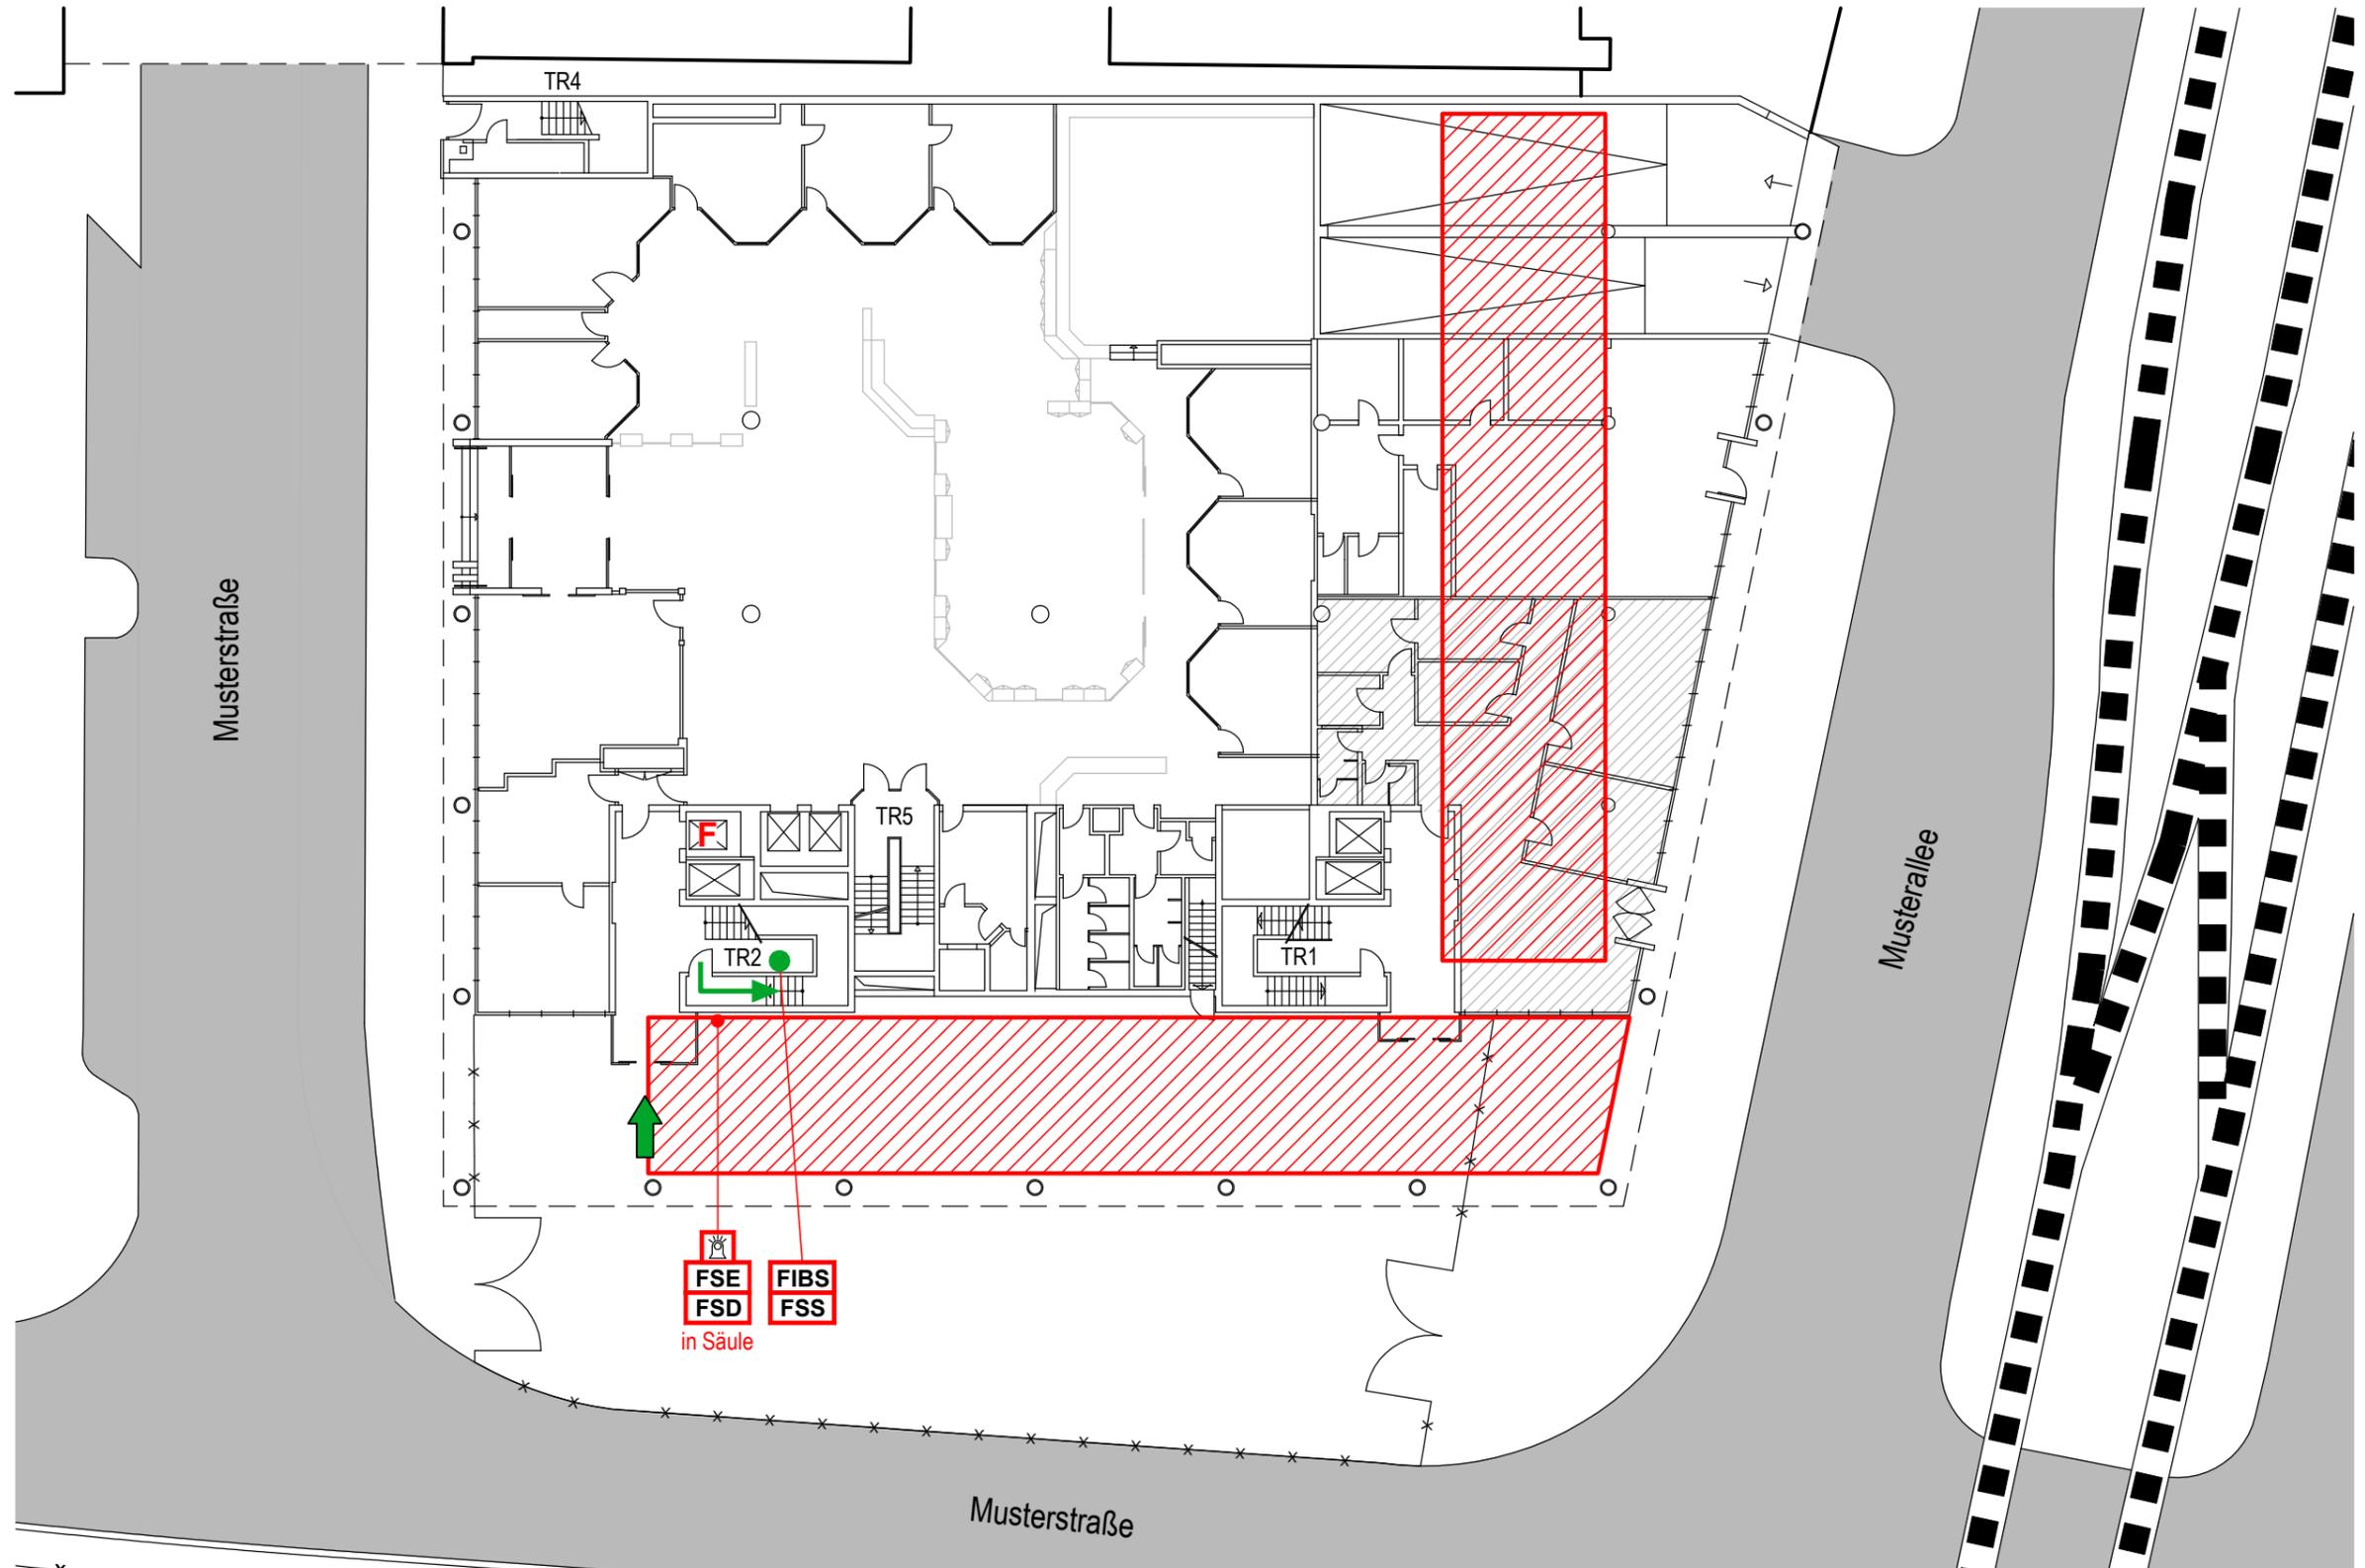

Meldergruppe: <b>6</b>	Gebäude:	Geschoss: <b>1.UG</b>	Raum: <b>Stapelparker</b>	Melderanzahl: <b>1</b>	Melderart: <b>Sprinkler</b>	Bemerkungen:
---------------------------	----------	--------------------------	------------------------------	---------------------------	--------------------------------	--------------

Stand: 21.03.2025

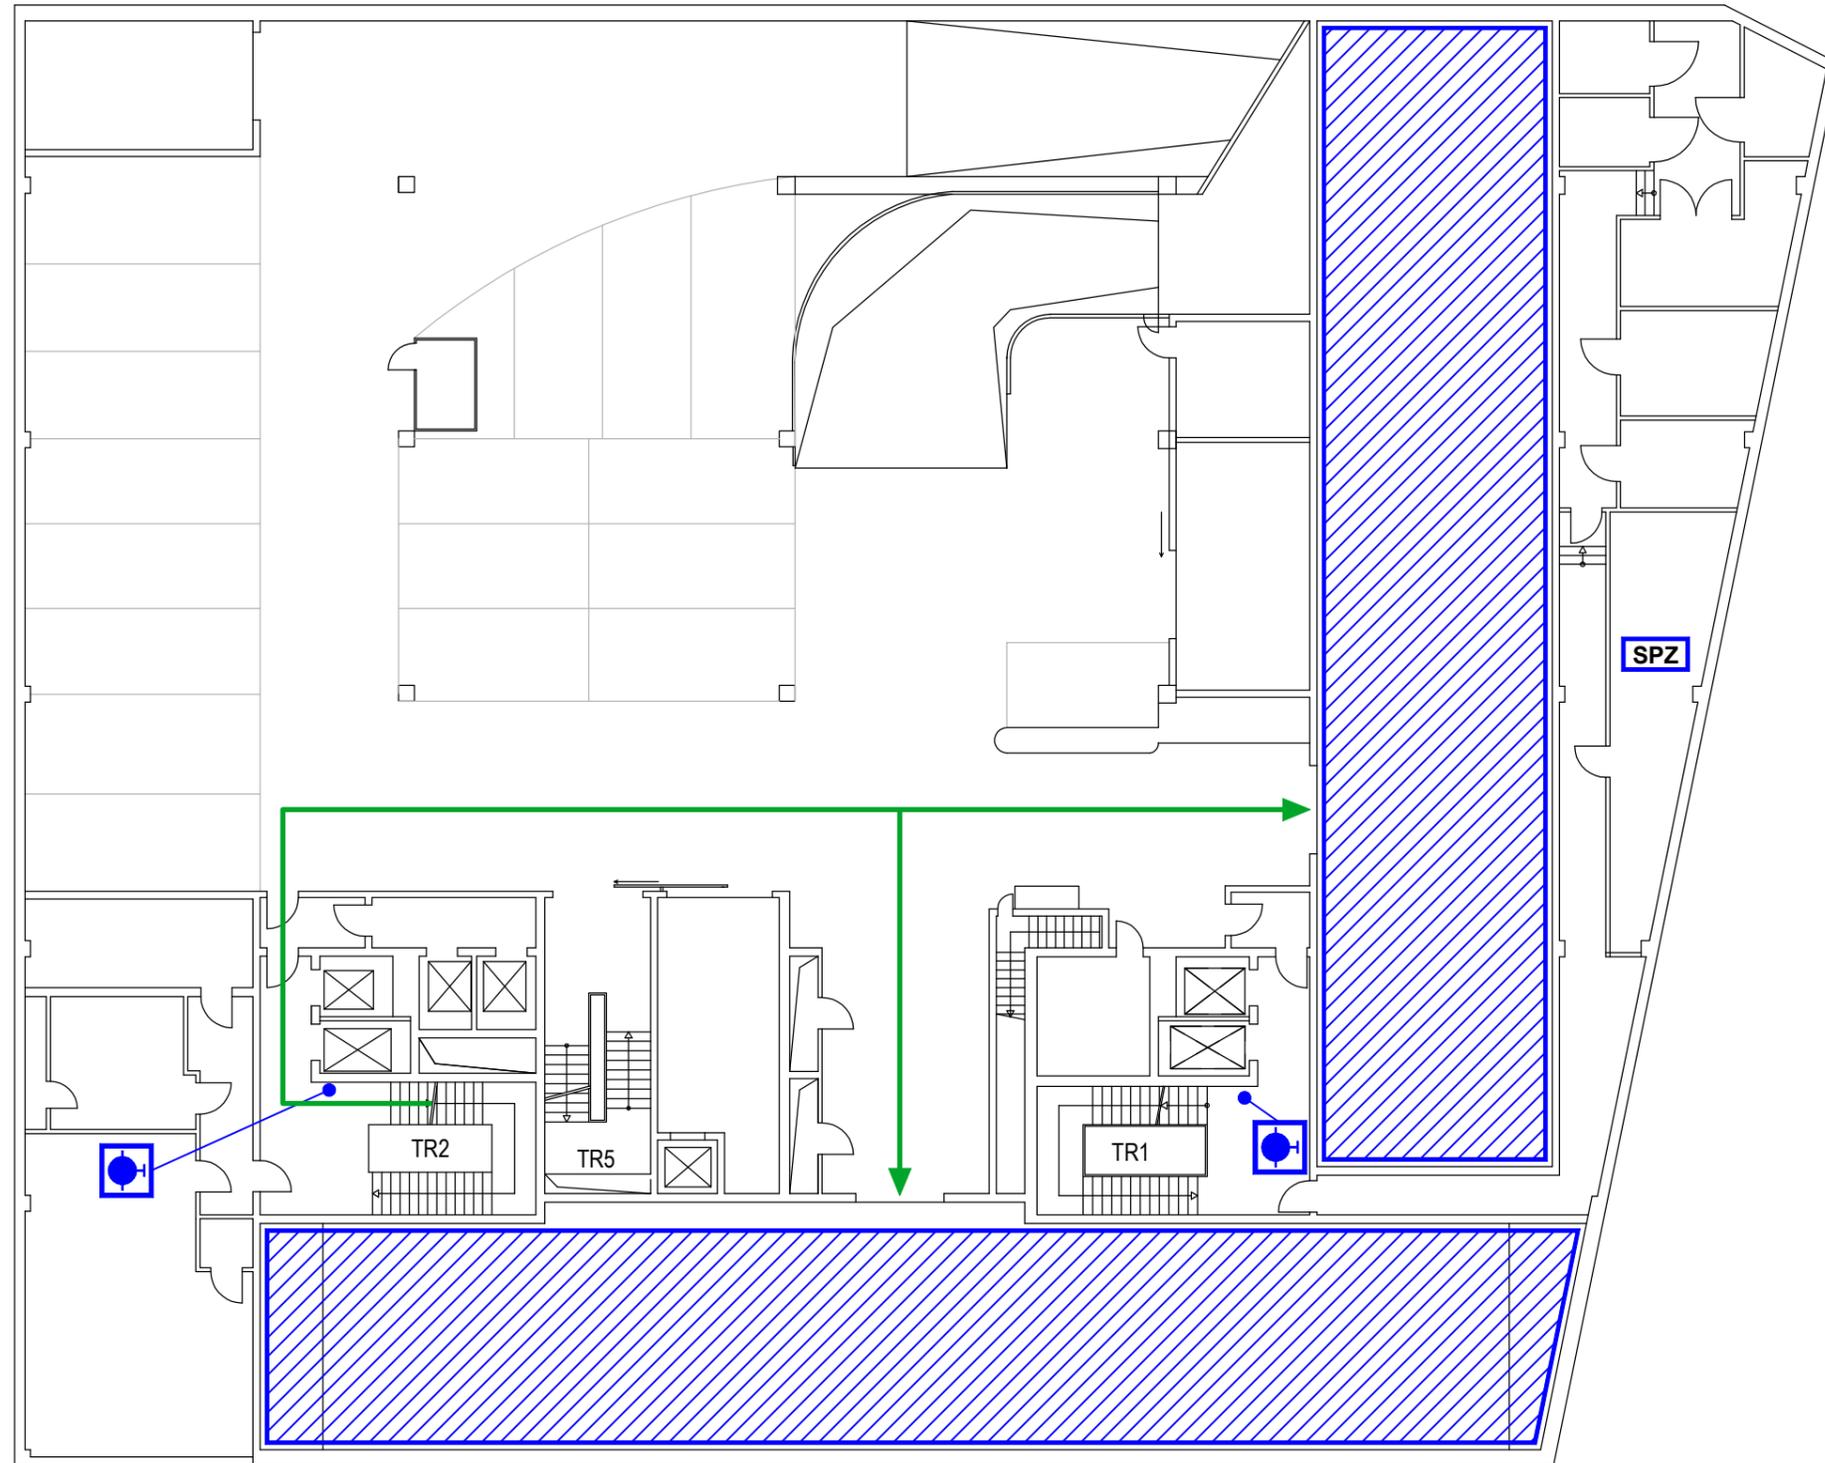

LEGENDE

-  Sprinklerbereich
-  Sprinklerzentrale
-  Einsatzweg
-  Wandhydrant Typ F